

E-4 FASADE ØST OG SYD

SKALA 1:100

FASADE ØST

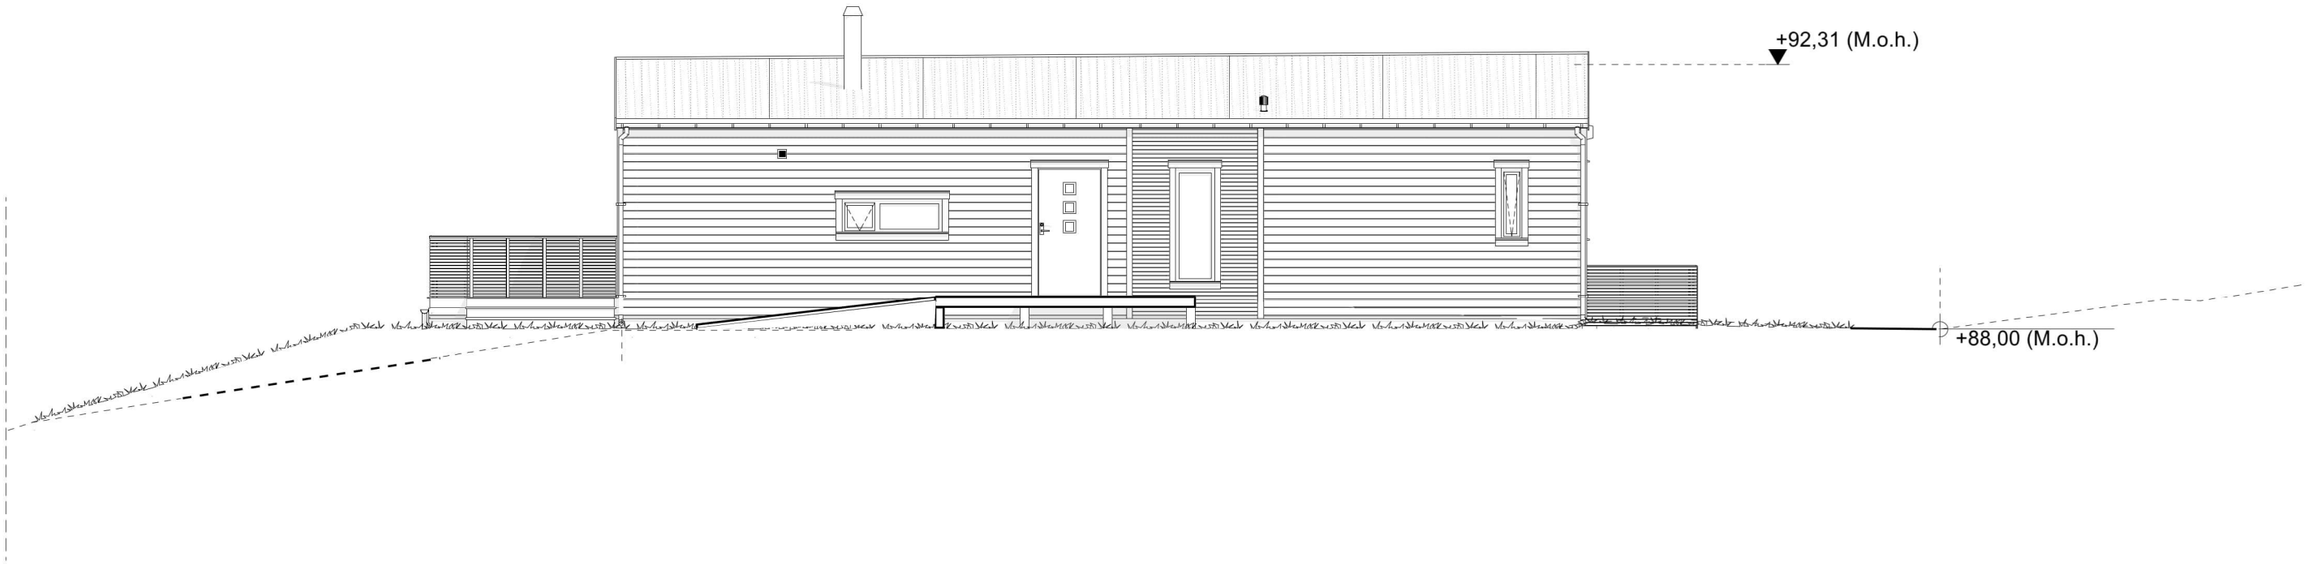

FASADE SYD

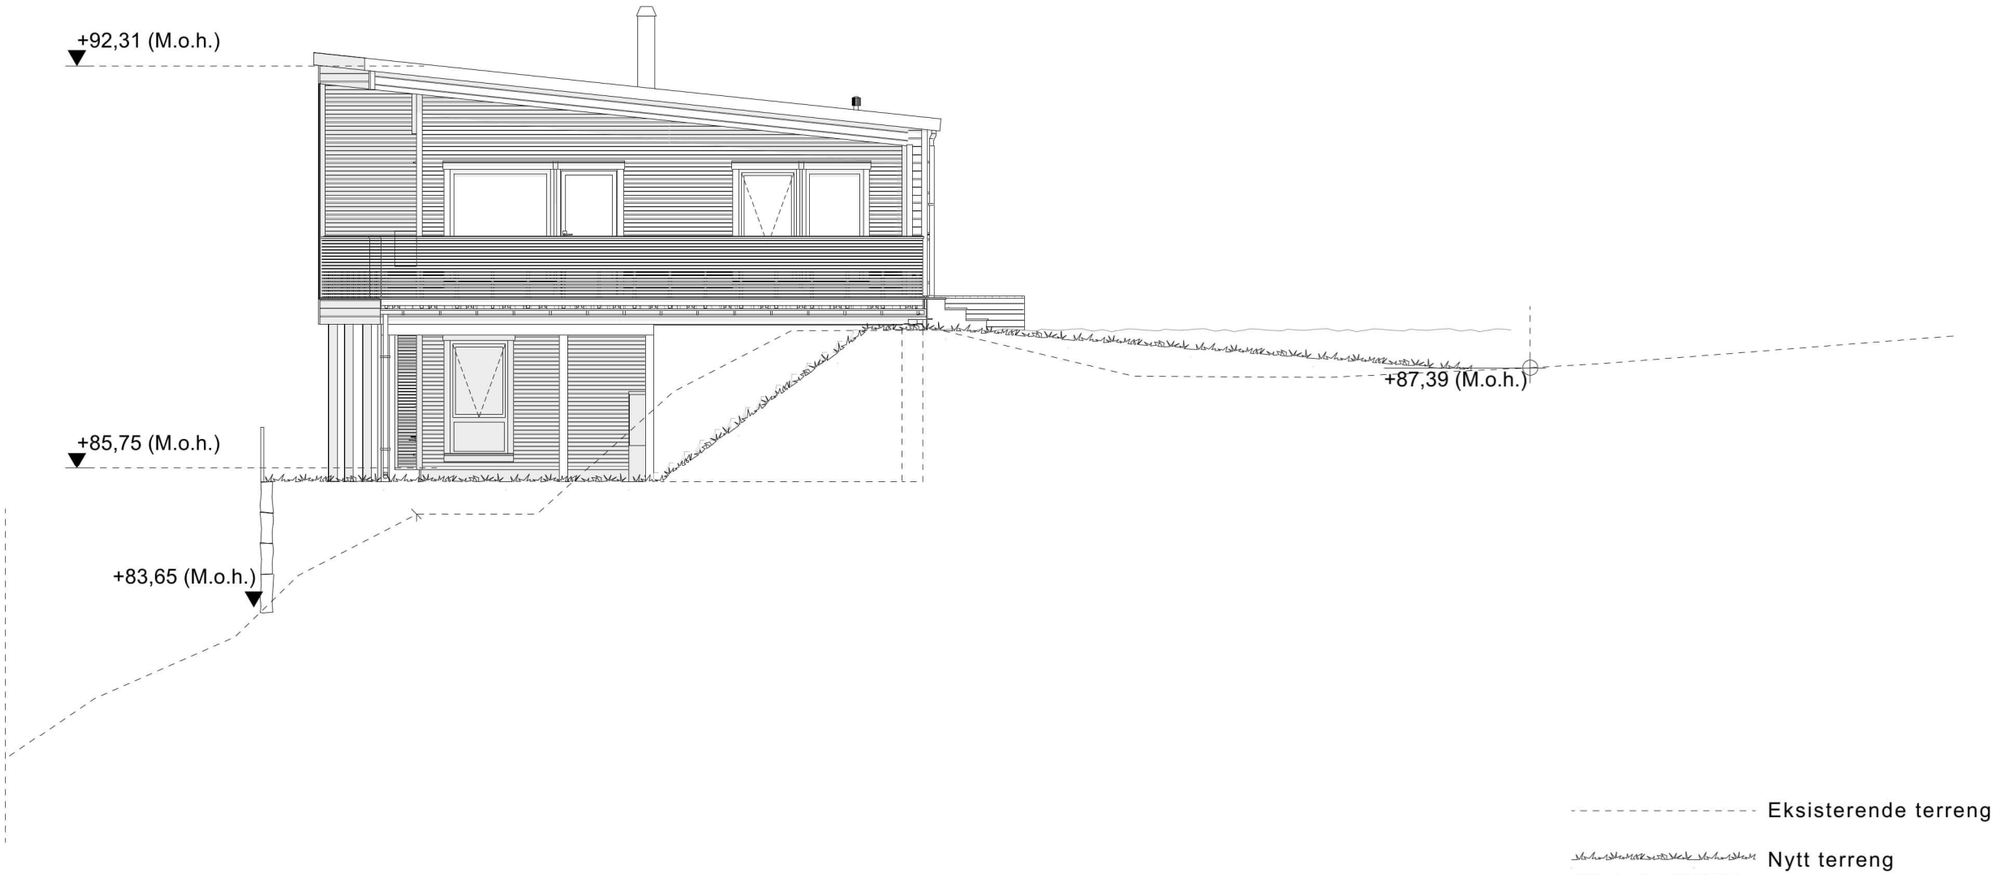

KONSEPTHUS AS

www.tegnebua.no
Gamle Hellvikvei 11
1459 NESODDEN
post@tegnebua.no

TILTAKSADRESSE:
G. Alværnvei 65
1453 Bjørnemyr

TILTAKSHAVER:
Konsepthus AS
G. Hellvik vei 11
1459 Nesodden

Gnr | Bnr | Snr
30 | 45 | 0 | 0

TEGNET AV:
Jakob Bjøndal

VERSJON:
1

DATO:
29.08.2024

MÅL I:
m

PAPIRSTØRRELSE:
A3