



NYTT PLAN 1

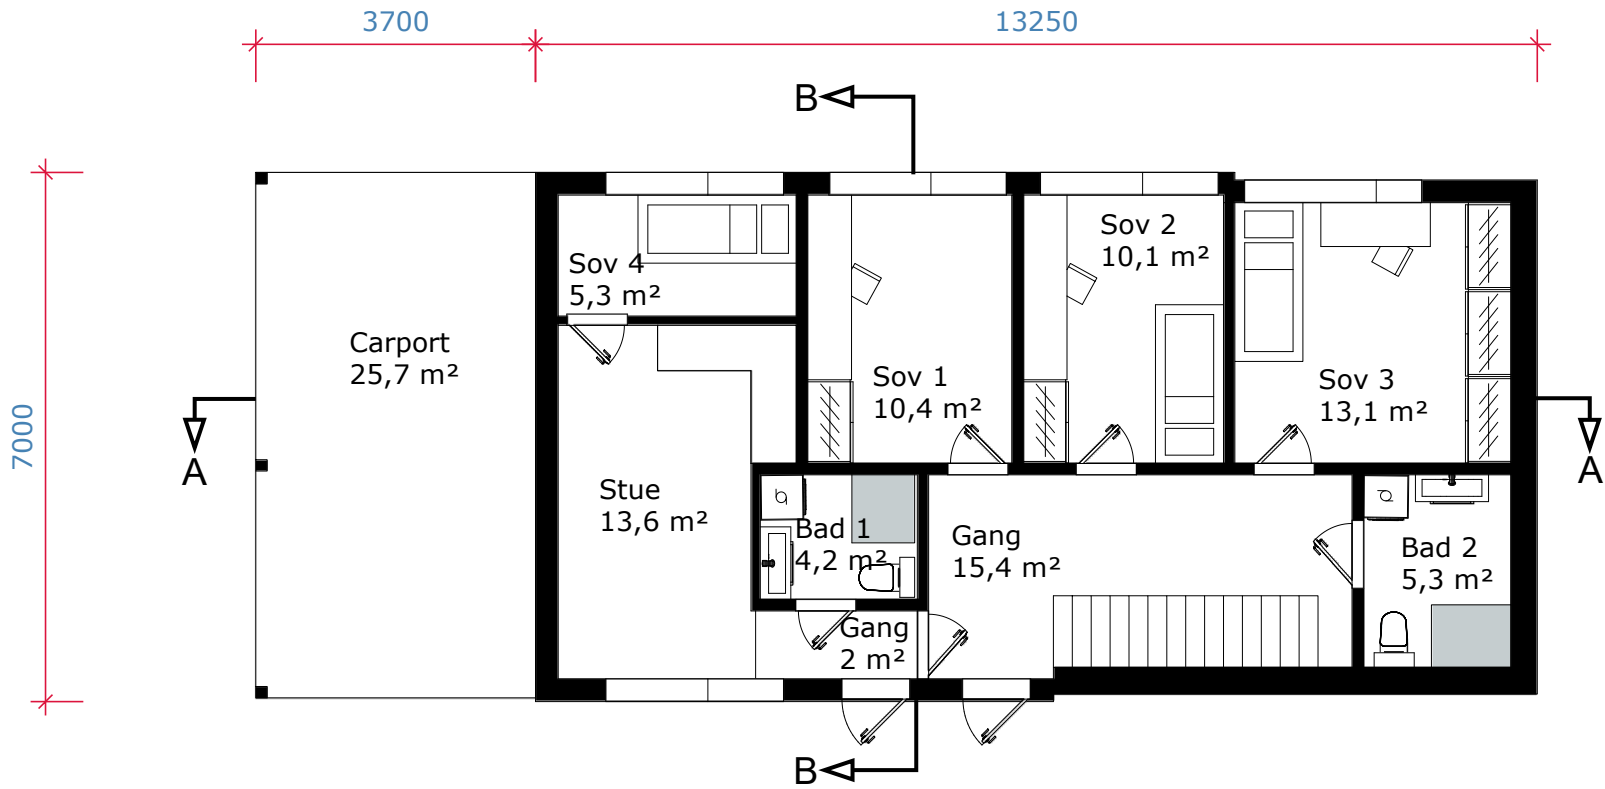

NYTT PLAN 2

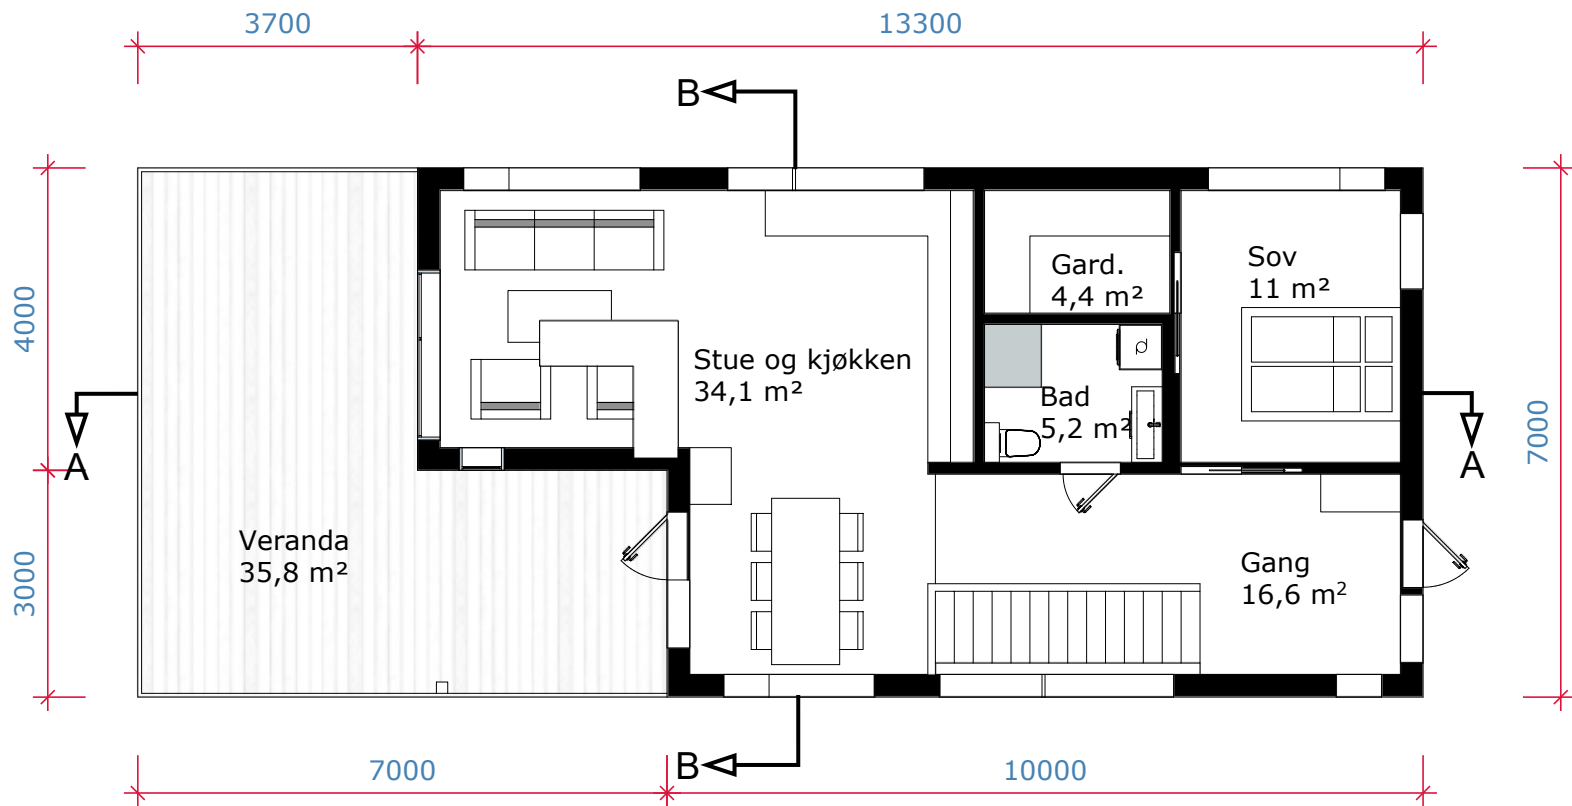

KONSEPTHUS AS
www.tegnebua.no
Gamle Hellyvikvei 11
1459 NESODDEN
post@tegnebua.no

TILTAKSADRESSE:
Ny enebolig
Tomt C
Bjørnemyrveien 18 (22)
1453 Bjørnemyr

TILTAKSHAVER:
Naturlig Habitat
Bjørnemyrveien 18
1453 Bjørnemyr

Gnr | Bnr | Snr
1 | 1012 | 0 | 0

TEGNET AV:
Jakob Bjøndal

VERSJON:
1

DATO:
20.06.2025

MAL I:
m/m

PAPIRSTØRRELSE:
A2

Architectural section drawing B-B of a building. The drawing shows a cross-section of a two-story structure with a basement. The ground level is indicated by a dashed red line. The basement floor is at +139.56. The first floor is at +141.56. The roof is at +147.0. The drawing includes dimensions for the building's width (5720, 13300, 3700) and height (2400, 4400, 6300). It also shows the location of the building relative to the 'EINDOMSGRENS MOI 1/344' and 'BLOKMEYER/EEN'.

- - - - - EKSISTERENDE TERRENG
 ———— NYTT TERRENG
 - . - . - . GJENNOMSNIITTLIG TERRENG RUNDT BOLIG (PTG)

TILTAKSADRESSE:
Ny enebolig
Tomt C
Bjørnemyrveien 18 (22)
1453 Bjørnemyr

TILTAKSHAVER:
Naturlig Habitat
Bjørnemyrveien 18
1453 Bjørnemyr

Gnr | Bnr | Snr
1 | 1012 | 0 | 0



TEGNET AV:
Jakob Bjøndal

VERSJON:
1

DATO:
20.06.2025

MAL I:
m11



PAPIRSTØRRELSE:
A2

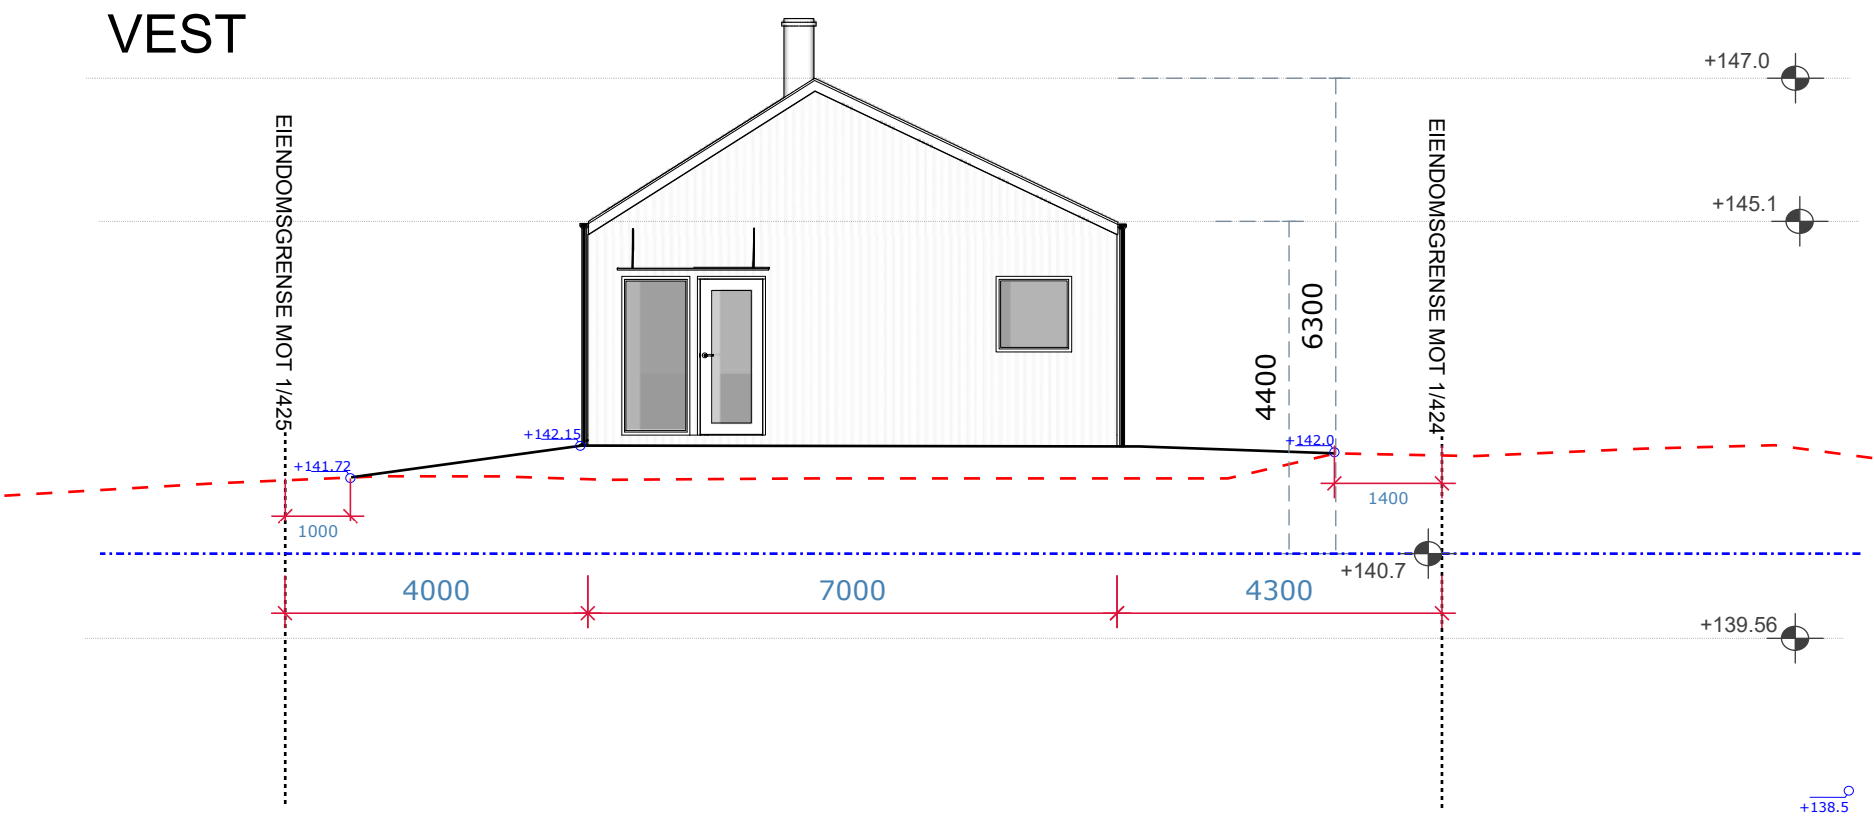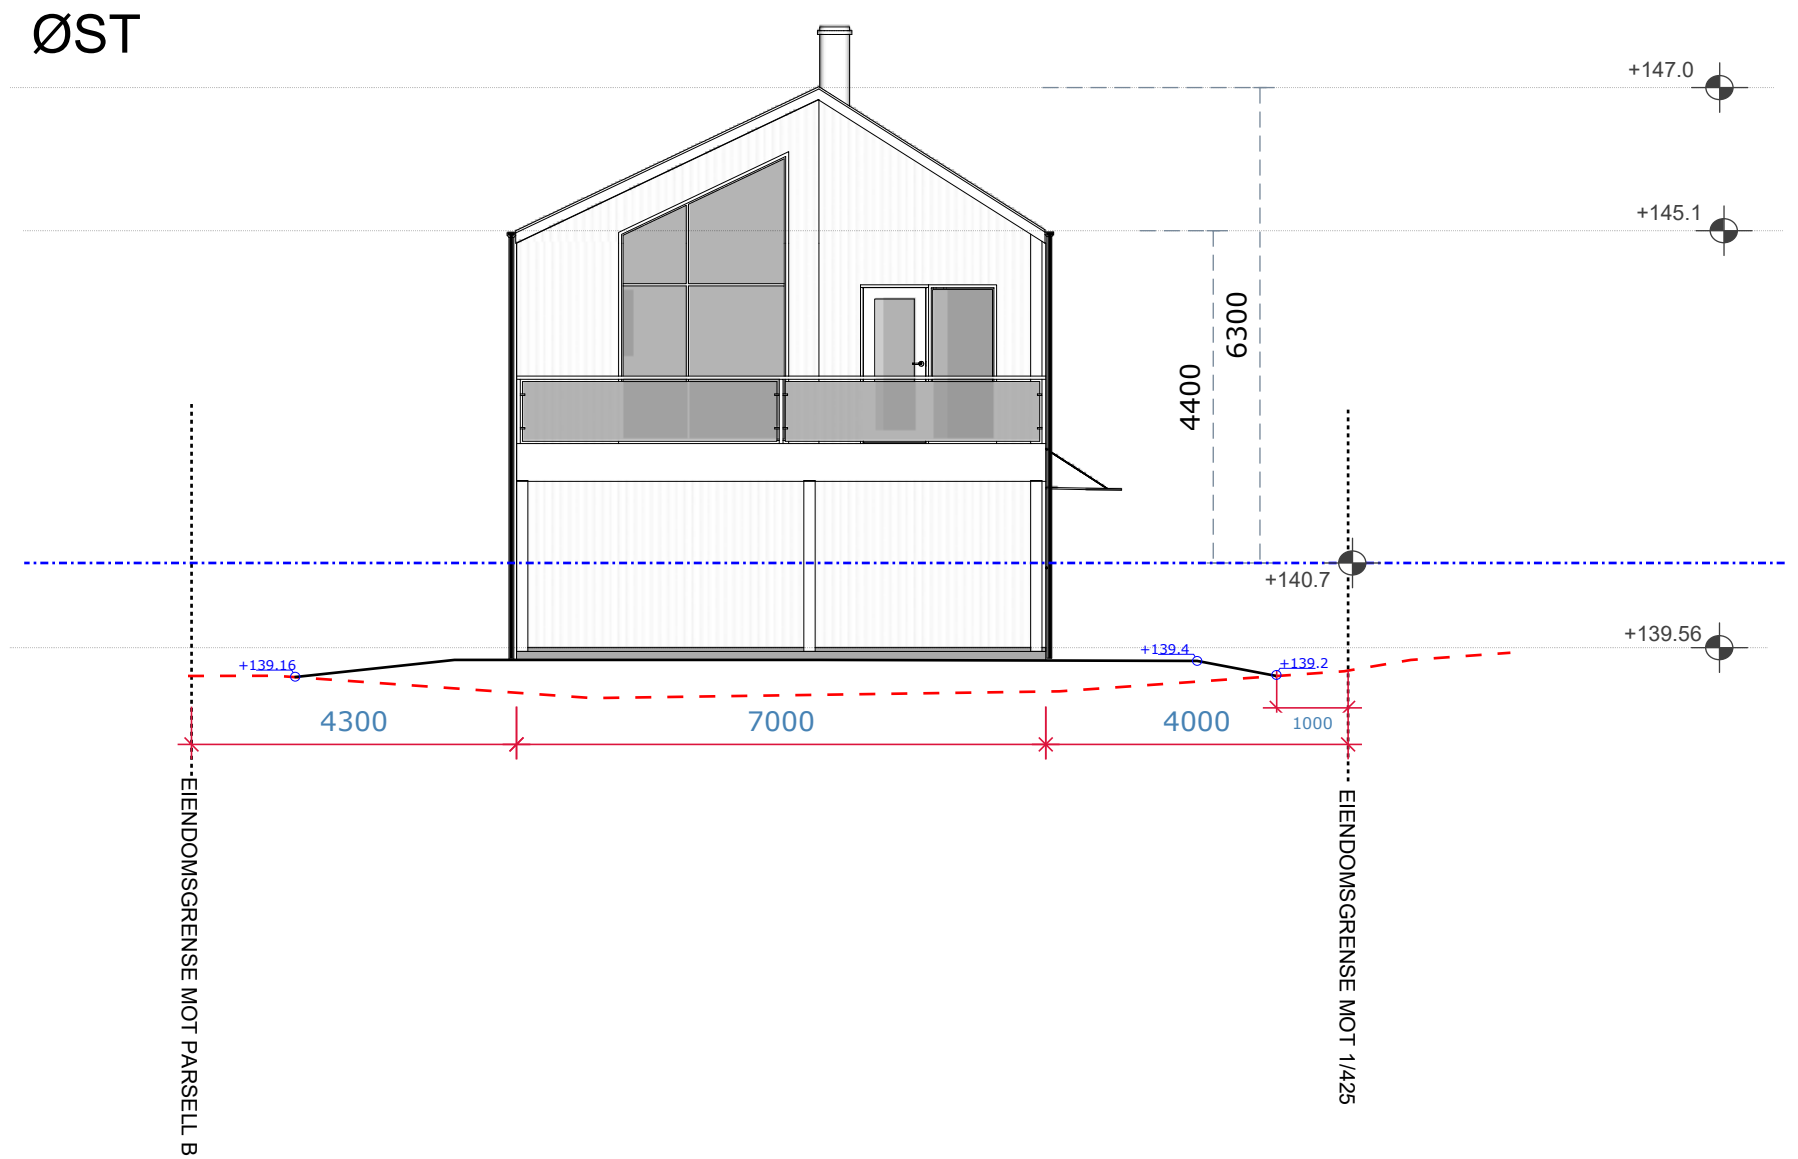


--- EKSISTERENDE TERRENG

— NYTT TERRENG

- - - - - GJENNOMSNITTLIG TERRENG RUNDT BOLIG (PTG)

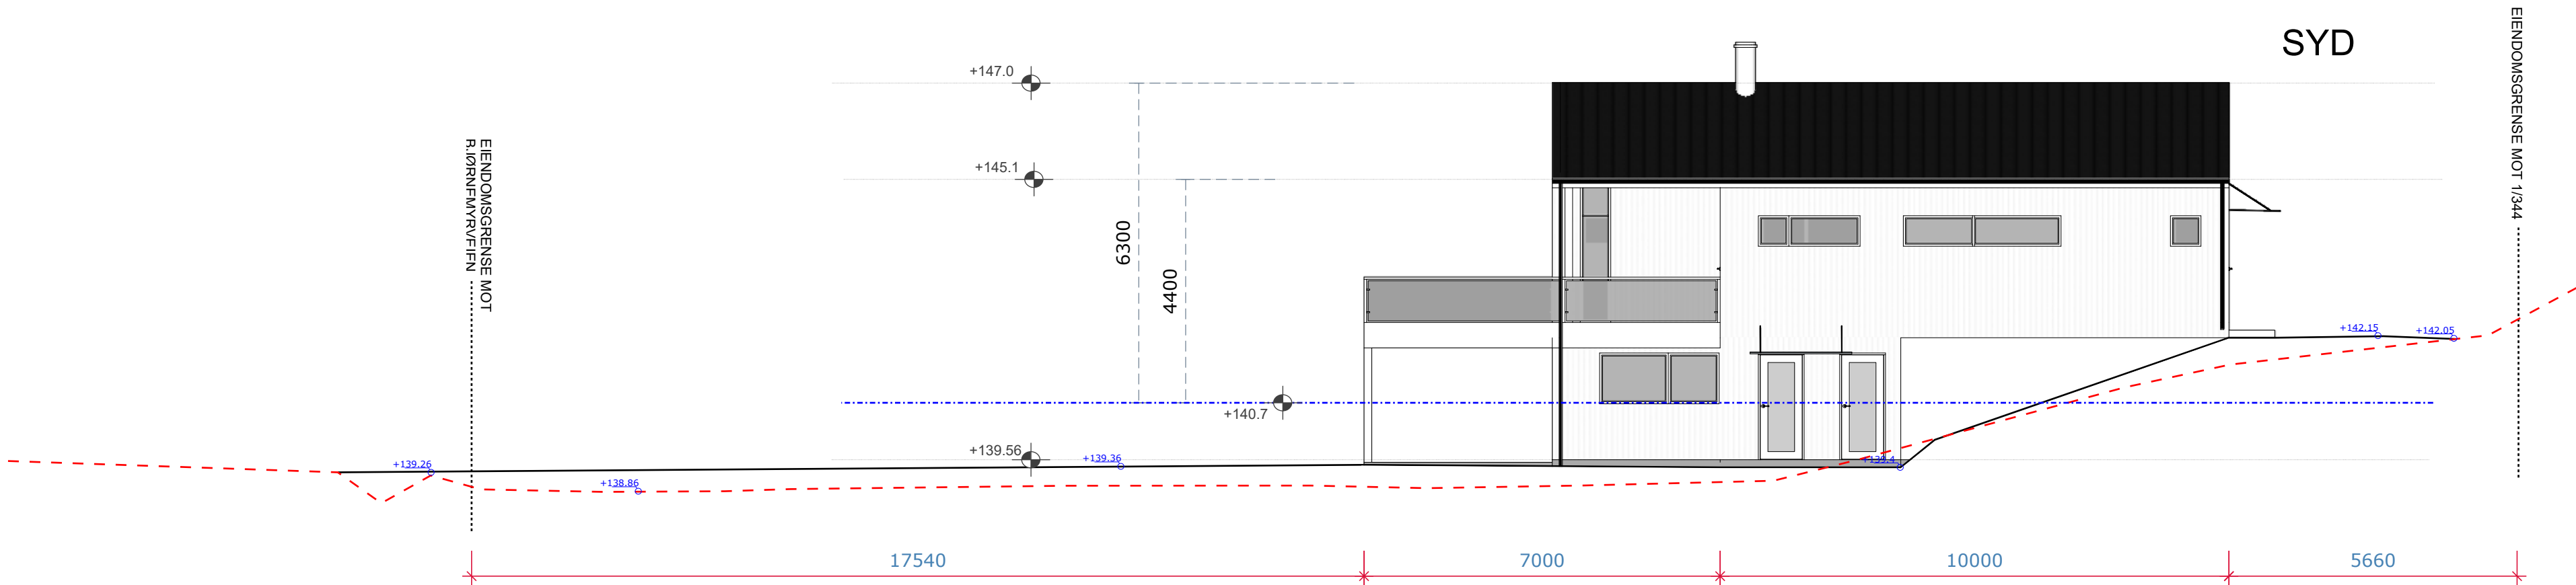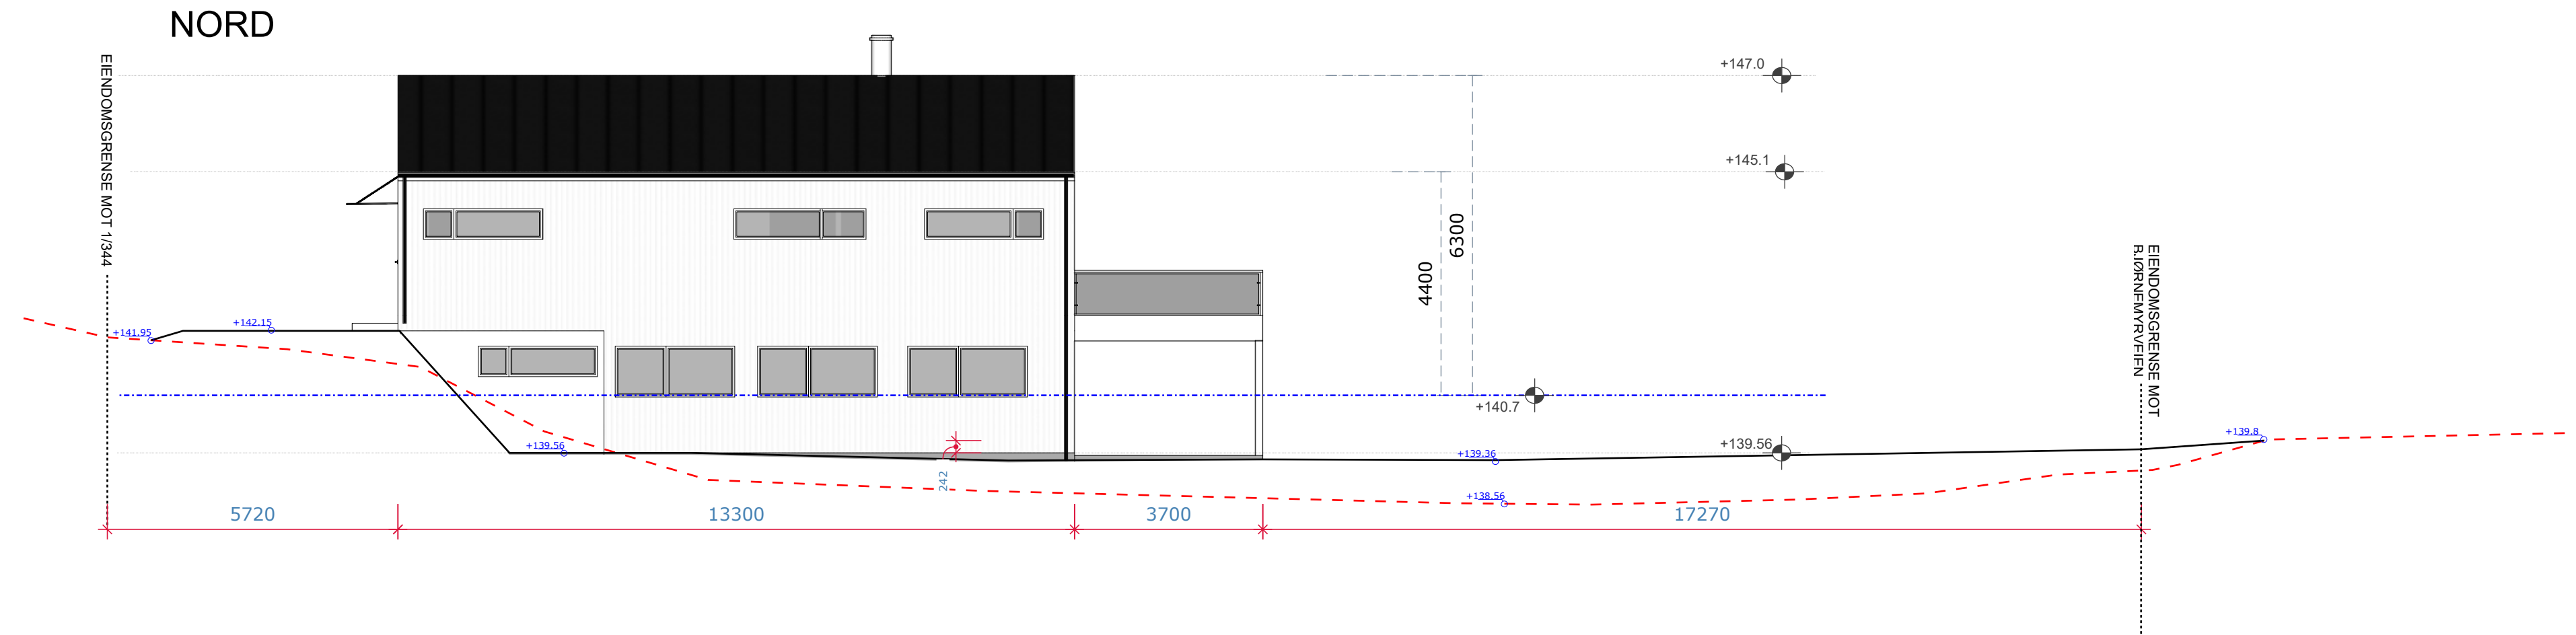

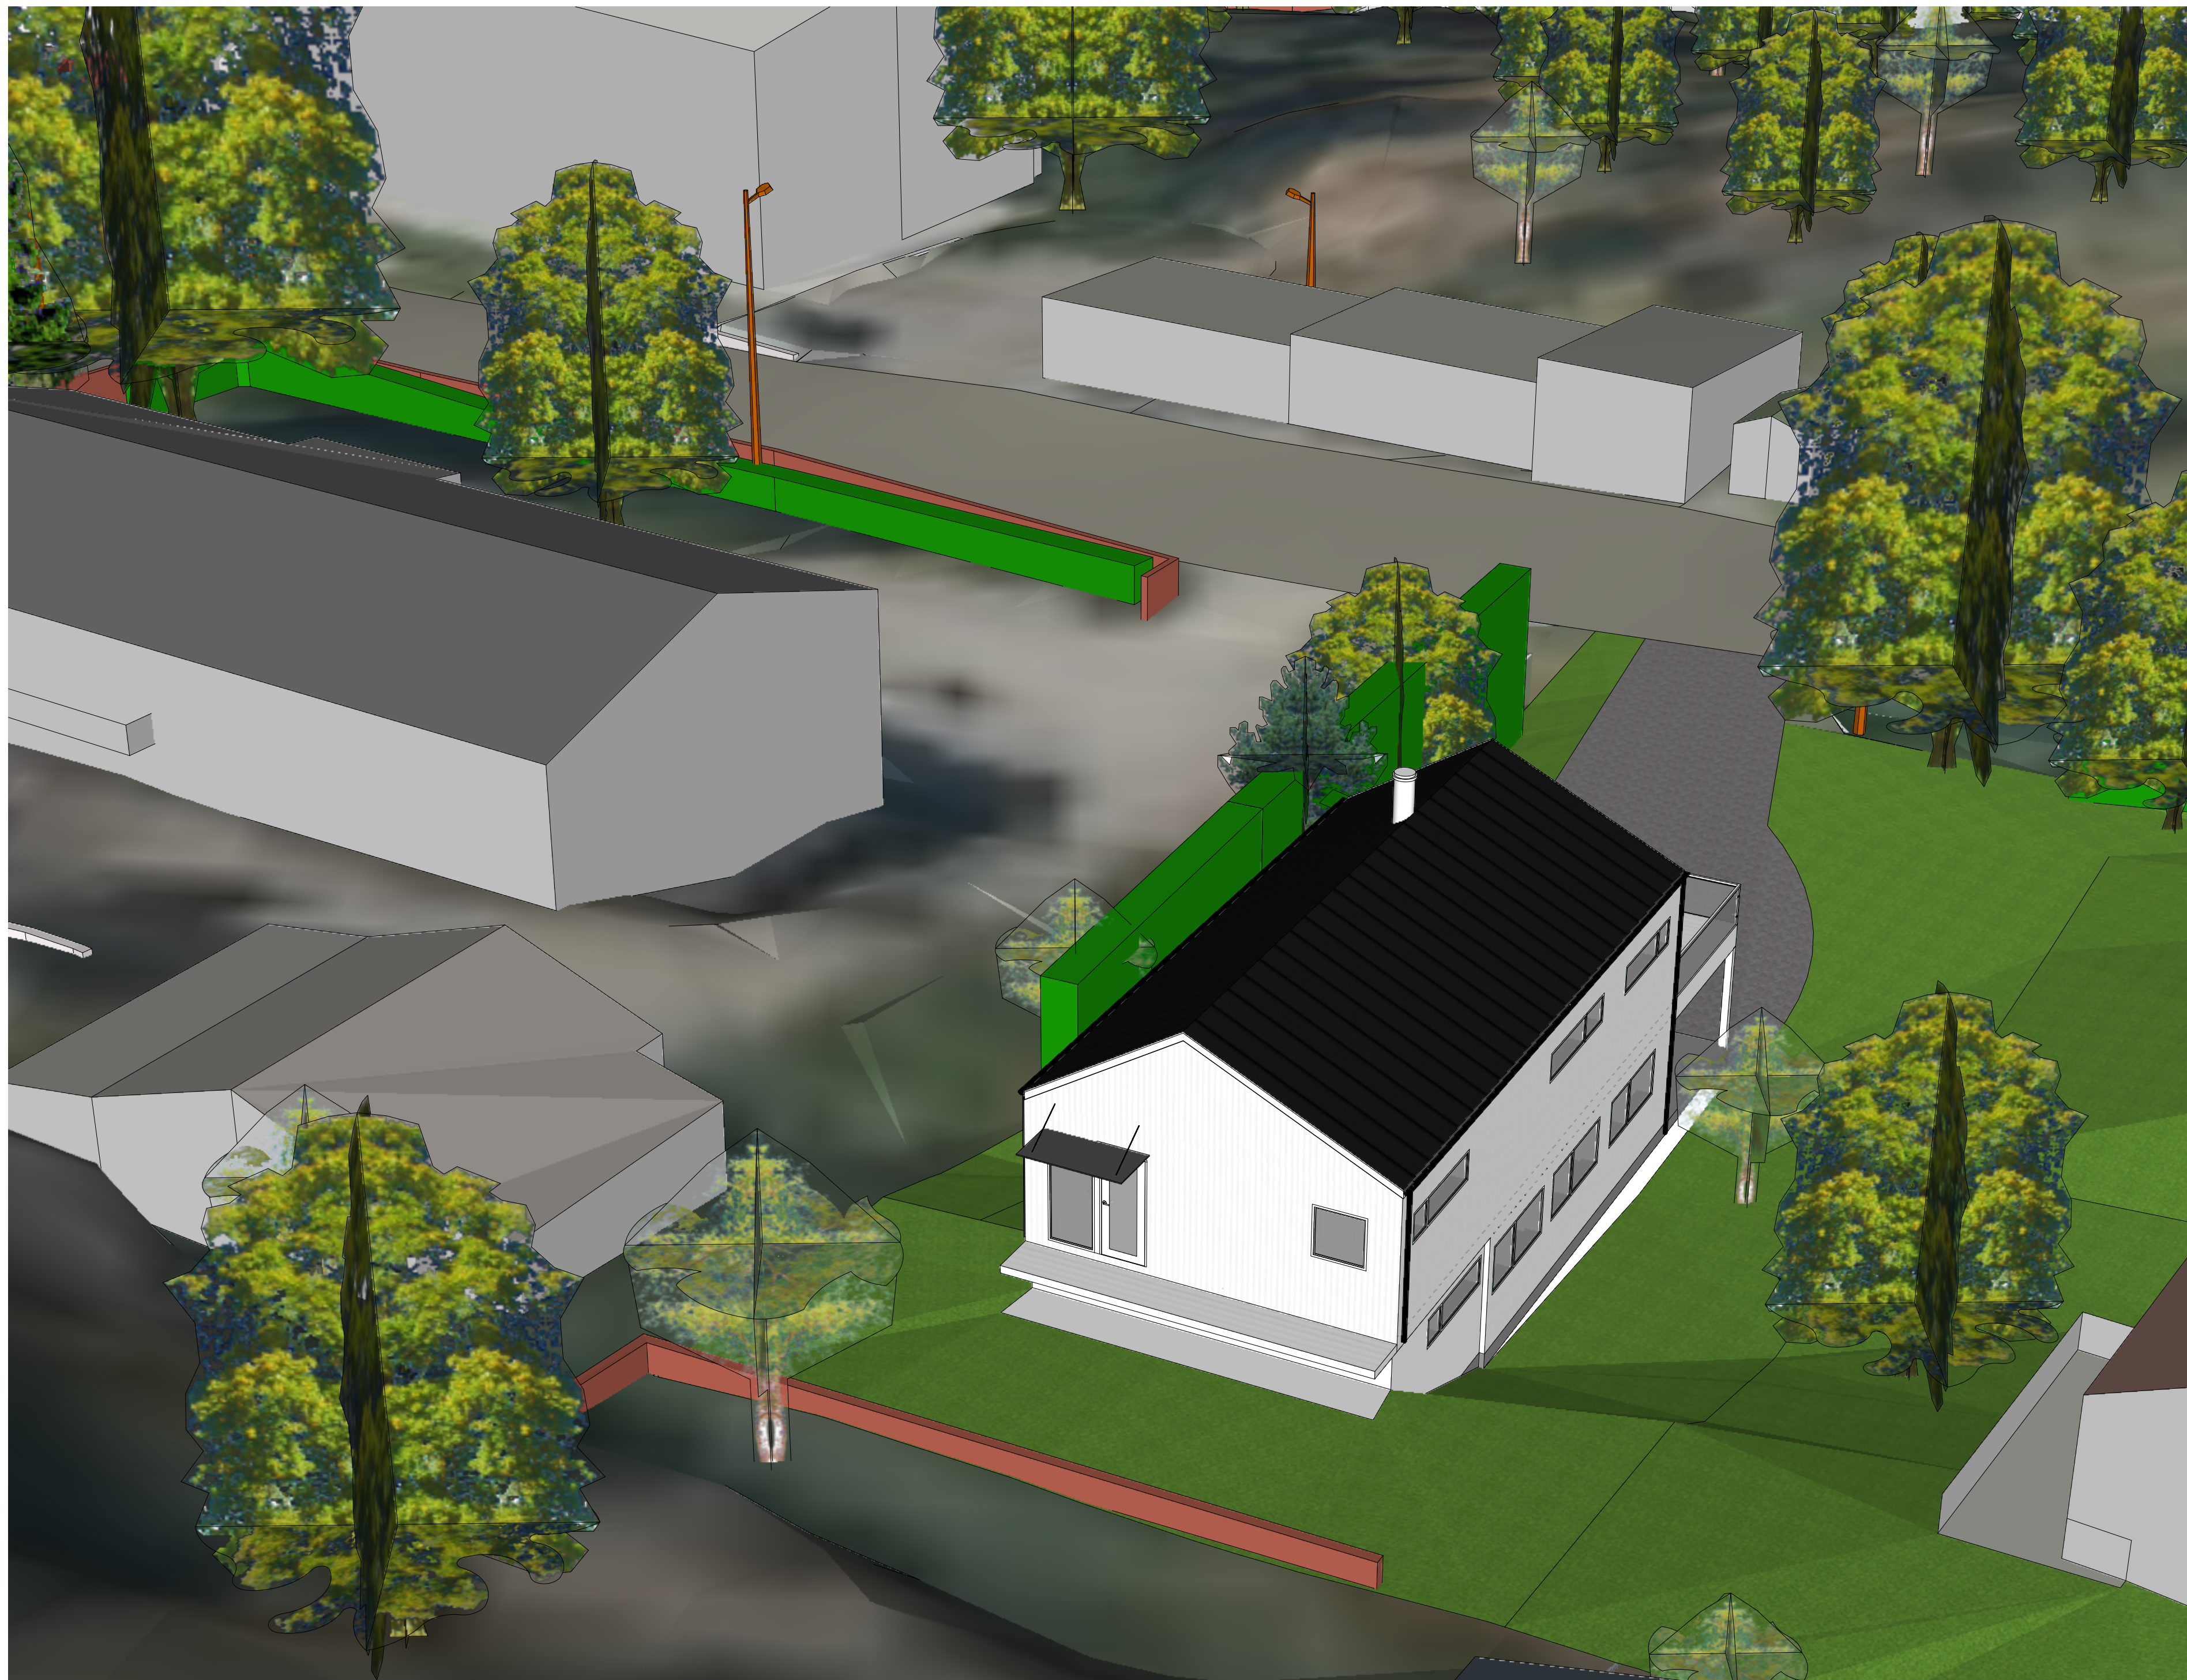

KONSEPTHUS AS
www.tegnebua.no
Gamle Hellvikvei 11
1459 NESODDEN
post@tegnebua.no

TILTAKSADRESSE:
Ny enebolig
Tomt C
Bjørnemyrveien 18 (22)
1453 Bjørnemyr

TILTAKSHAVER:
Naturlig Habitat
Bjørnemyrveien 18
1453 Bjørnemyr

Gnr | Bnr | Snr
1 | 1012 | 0 | 0

TEGNET AV:
Jakob Bjøndal

VERSJON:
1

DATO:
20.06.2025

MAL I:
m11

PAPIRSTØRRELSE:
A2



KONSEPTHUS AS
www.tegnebua.no
Gamle Hellvikvei 11
1459 NESODDEN
post@tegnebua.no

TILTAKSADRESSE:
Ny enebolig
Tomt C
Bjørnemyrveien 18 (22)
1453 Bjørnemyr

TILTAKSHAVER:
Naturlig Habitat
Bjørnemyrveien 18
1453 Bjørnemyr

Gnr | Bnr | Snr
1 | 1012 | 0 | 0

TEGNET AV:
Jakob Bjøndal

VERSJON:
1

DATO:
20.06.2025

MAL I:
m1m

PAPIRSTØRRELSE:
A2