

NESODDEN KOMMUNE

MÅLEBREV

Kommunens navn (ev. stempel)

NESODDEN KOMMUNE
OPPMÅLINGSMYNDIGHETEN

MÅLEBREV

J nr 114/82

Målebrev nr
P.60 M.84

Målebrev over—

Gnr 30	Bnr 274	Festenr/Seksjonsnr
-----------	------------	--------------------

Bruksnavn eller adresse

Dagbokstempel

DAGBOKFØRT

09.04.86 03865

SØRENSKRIVEREN
I YTRE FOLLO

I medhold av delingsloven av 23. juni 1978, nr 70, ble det den—

Dato

24. mars 1986

holdt—

deleforretning over en parsell av gr.nr. 30, br.nr. 114

Forretningen ble rekvirert av—

Harald Solberg

Bestyrer ved forretningen var—

Harald Olav Bach

Beskrivelsen går frem av målebrevkartet (areal, beliggenhet, grenser og tilstøtende eiendommer)

Nesodden den 26/3. 1986.

Over Børge

G. Sørensen

Dagbokstempel ved tinglysing

DAGBOKFØRT

09.04.86 03865

SØRENSKRIVEREN
I YTRE FOLLO

Tinglysingsstempel

TINGLYST

Gebyr betalt med kr. 270.-

Dok. avgift betalt med kr.

Merknad etter tgl. § 11:

R. Lørdal


ell

Påtegninger (Rettelser o.l.)



MÅLEBREVKART over -

Representasjonskoordinater		Gnr	Bnr	Festenr
X 203033		30	274	
Y -4931		Z		
Koordinatsystem		Kartblad		
NGO AKSE 3		CN 043 5-3 1-42		
Målestokk 1/500		Areal 536.0		

NR.	X-KOORD.	Y-KOORD.	PUNKTMERKING
88	203015.78	-4943.20	GR. M.
82	203048.33	-4938.61	" " "
83	203049.33	-4926.95	" " "
84	203026.52	-4919.65	" " "

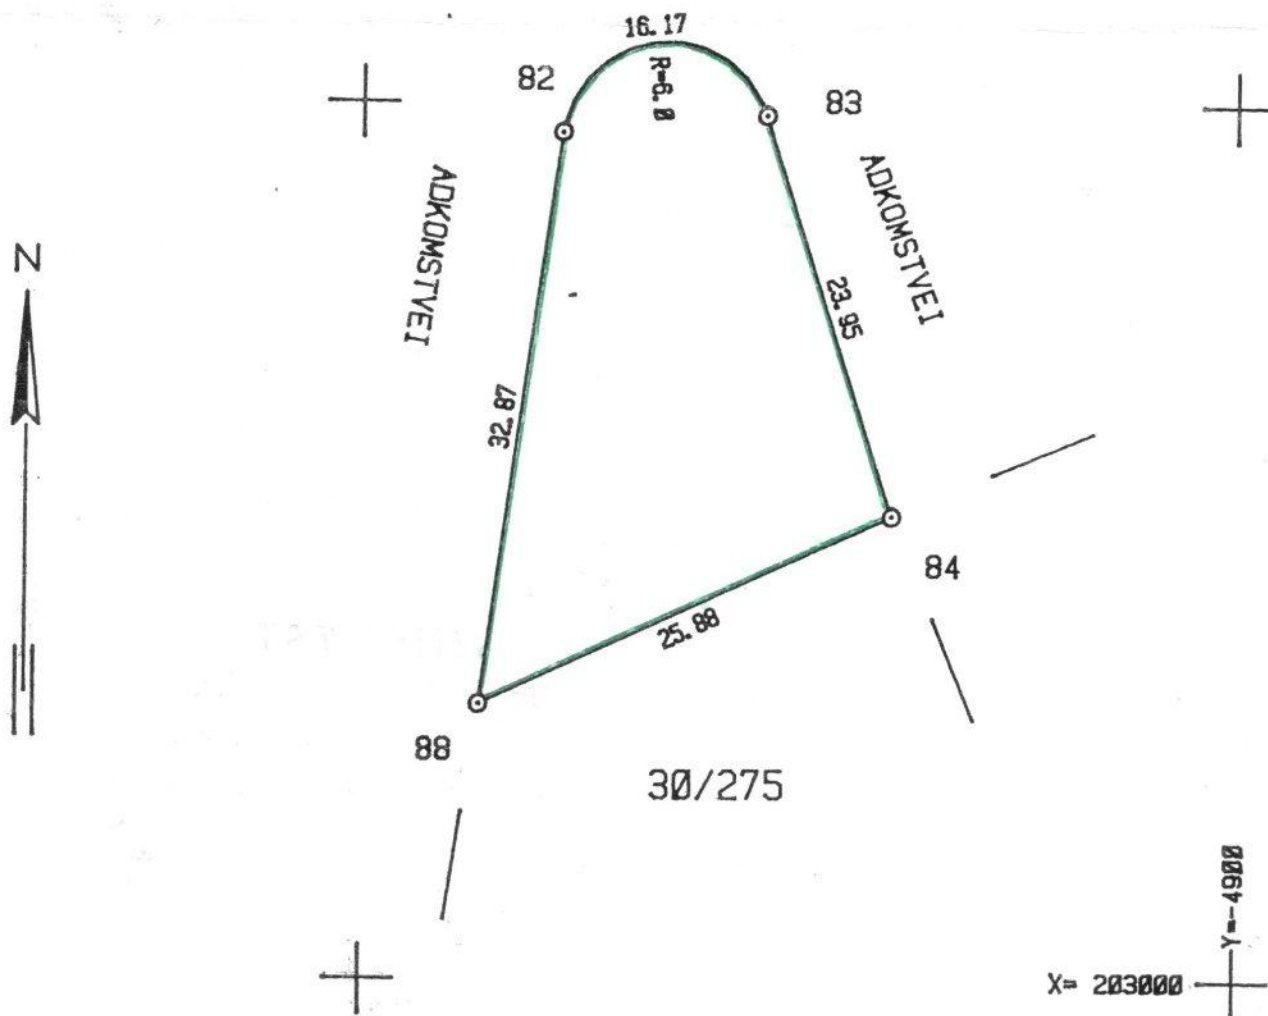

10.7.78

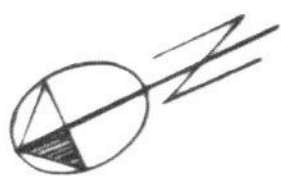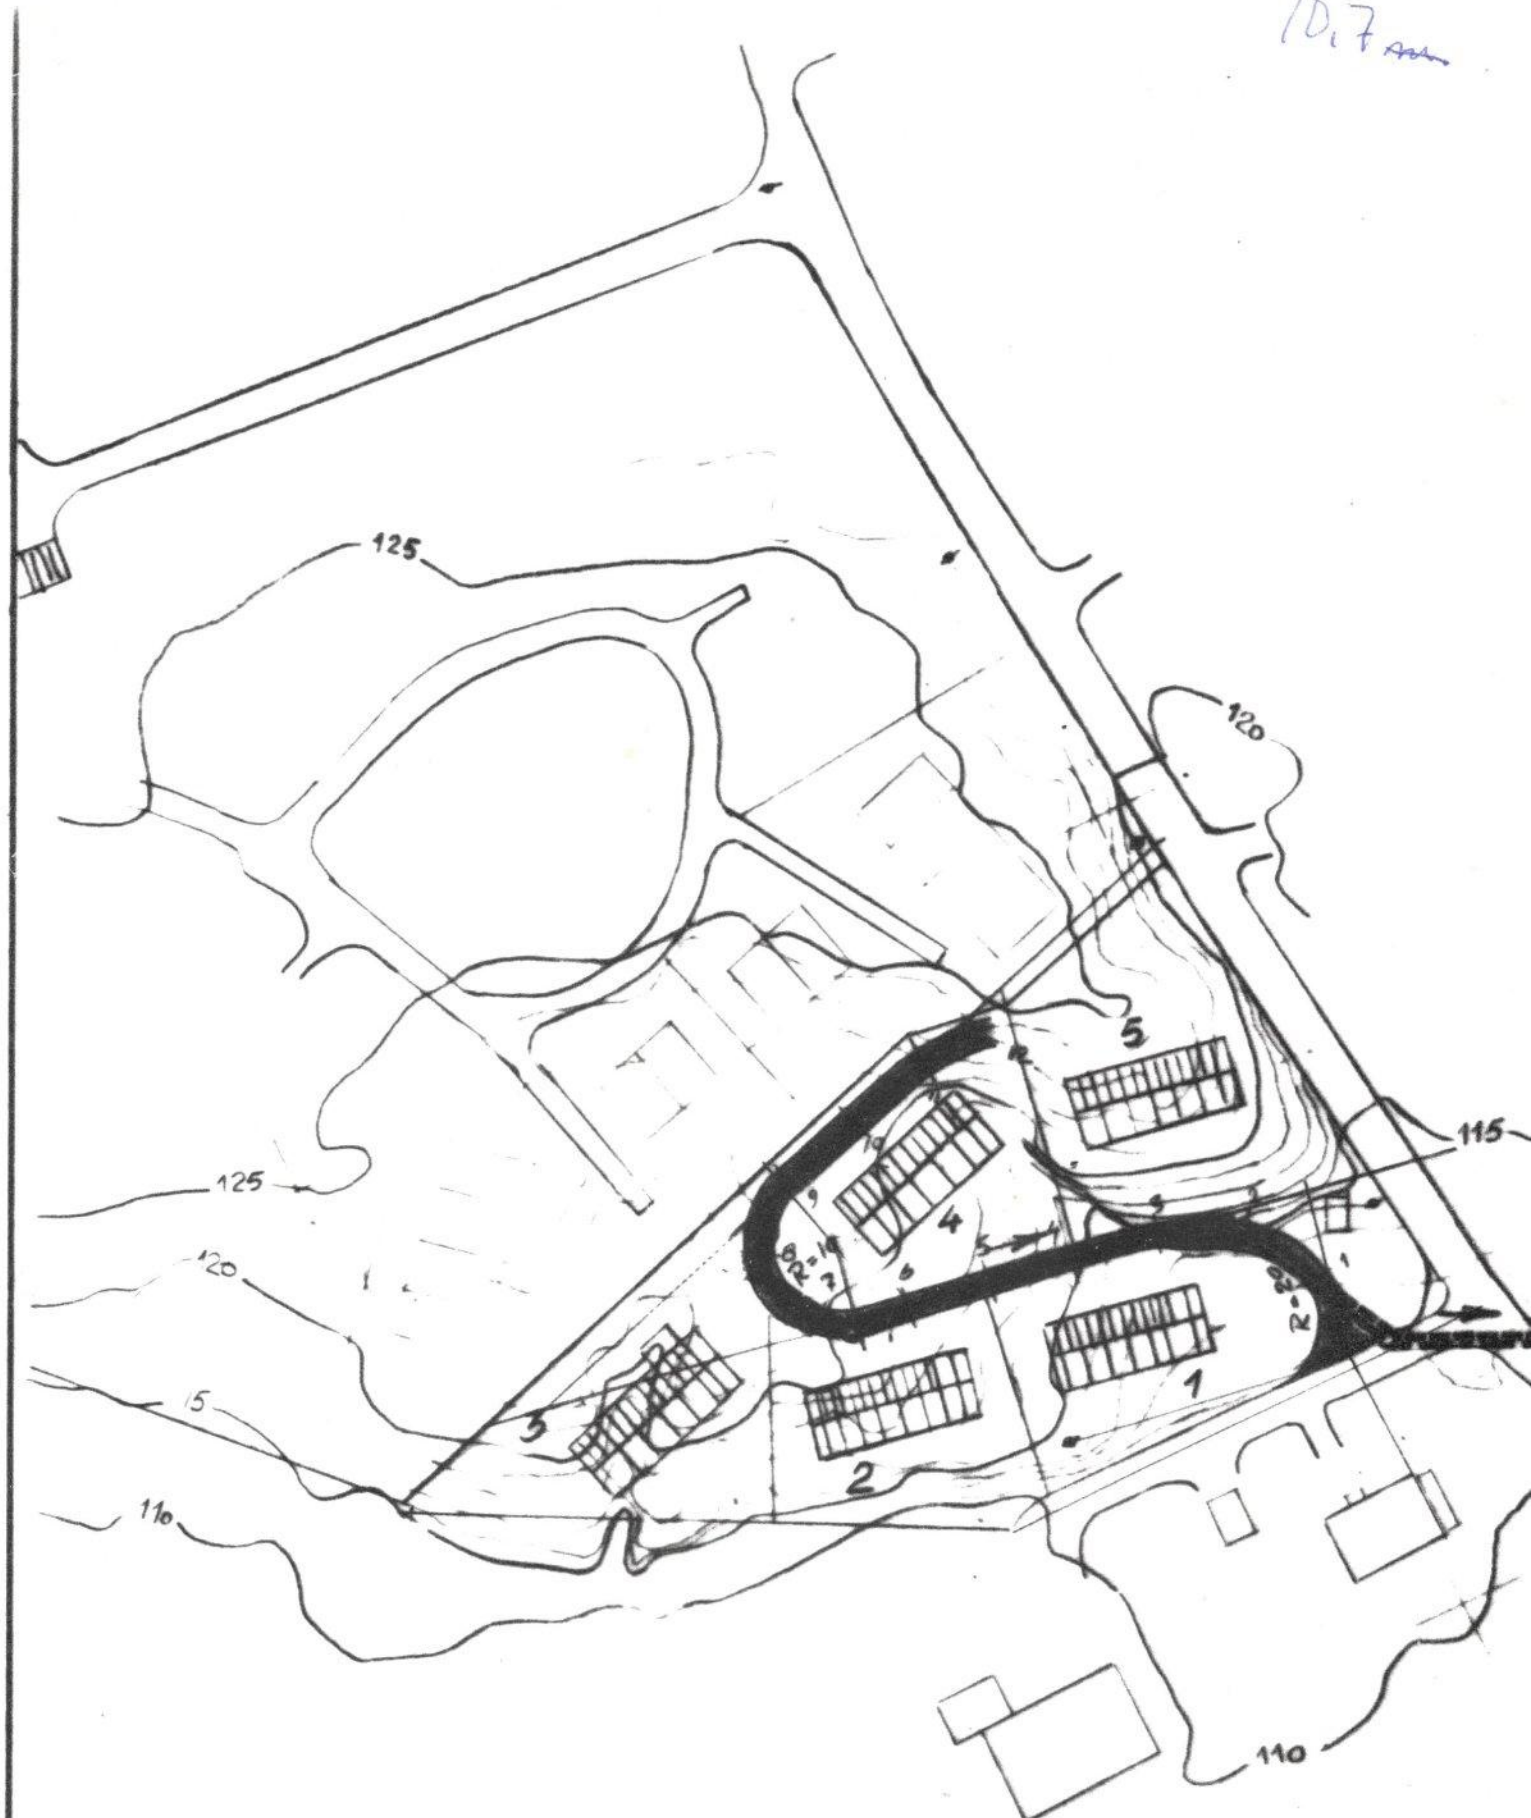

----- spillvann
 ----- vann + overvann

Arkiv 22-A-17

	Harald Solberg, Gnr./Bnr. 30/114	Tegn	B.R. 14.3.8
	Situasjonsplan	Ktr	
	Rådsg. ingeniører	Mål	1:1000
	PLAN  TEK	Nr	8004-0
	Skippergt. 5 - Oslo 1 - Tlf. 33 02 68		

Tomt 4

Kr. 325000.-

+ andel av stikkledning
fra hovedledning til kum 3. 14900.-

oppmålingsgebyr

men dette blir utført av oppmålingsvesenet

Sann alle omkostninger i forbindelse
med (handel) overdragelse
(stempel tinglysning m.m.)

Stikkledningen blir ^{delevis} felles og skal vedlikeholdes
i felles skap av eier av tomt 4 og tomt 5
tinglest papir om dette samt
felles plikt til å vedlikeholde og
brøtke stien den felles vei av
eiere av hus på område +

Jord kjøp

Stikkledning til

tomt (hus) 4 og 5
er opparbeidet av eier
av hus nr. 5 bruksnr. 275.
i henhold til regulerings
plan.

Denne ledning til kum 3
fra offentlig ledning blir
felles eie for de 2 nærmeste
hus. måling