


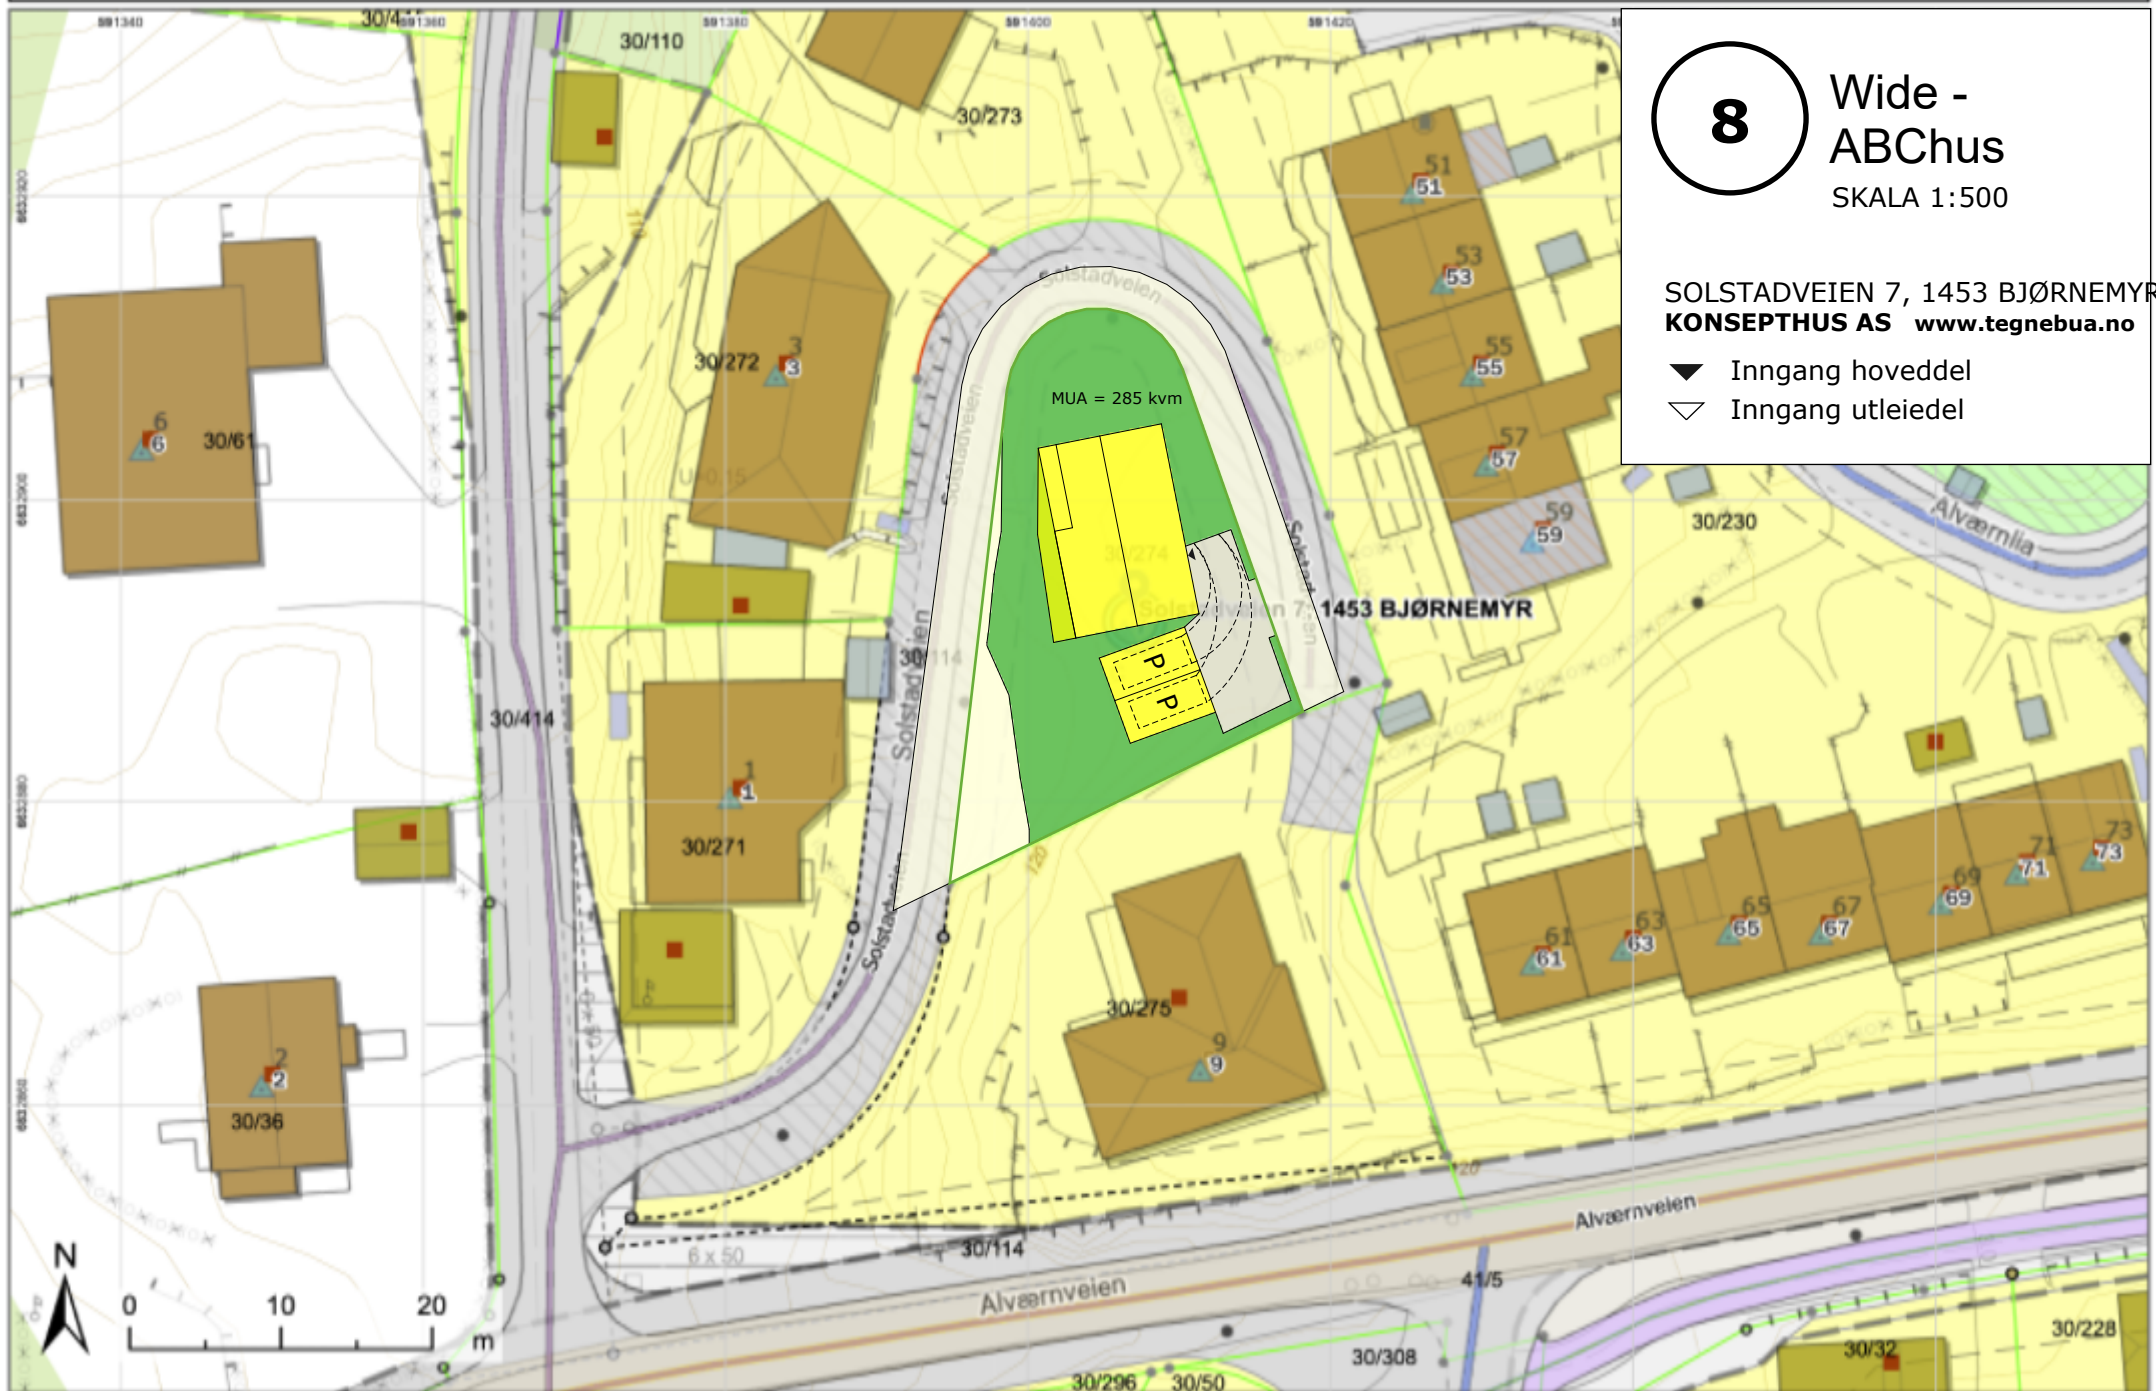

8

Wide -
ABChus

SKALA 1:500

SOLSTADVEIEN 7, 1453 BJØRNEMYR
KONSEPTHUS AS www.tegnebua.no

▼ Inngang hoveddel

▽ Inngang utleiedel