D1-SITUASJONSPLAN


Nesodden kommune

Situasjonskart

Eiendom: 30/45
Adresse: Gamle Alværnvei 65
Utskriftsdato: 08.08.2024
Målestokk: 1:1000

N

UTM-32

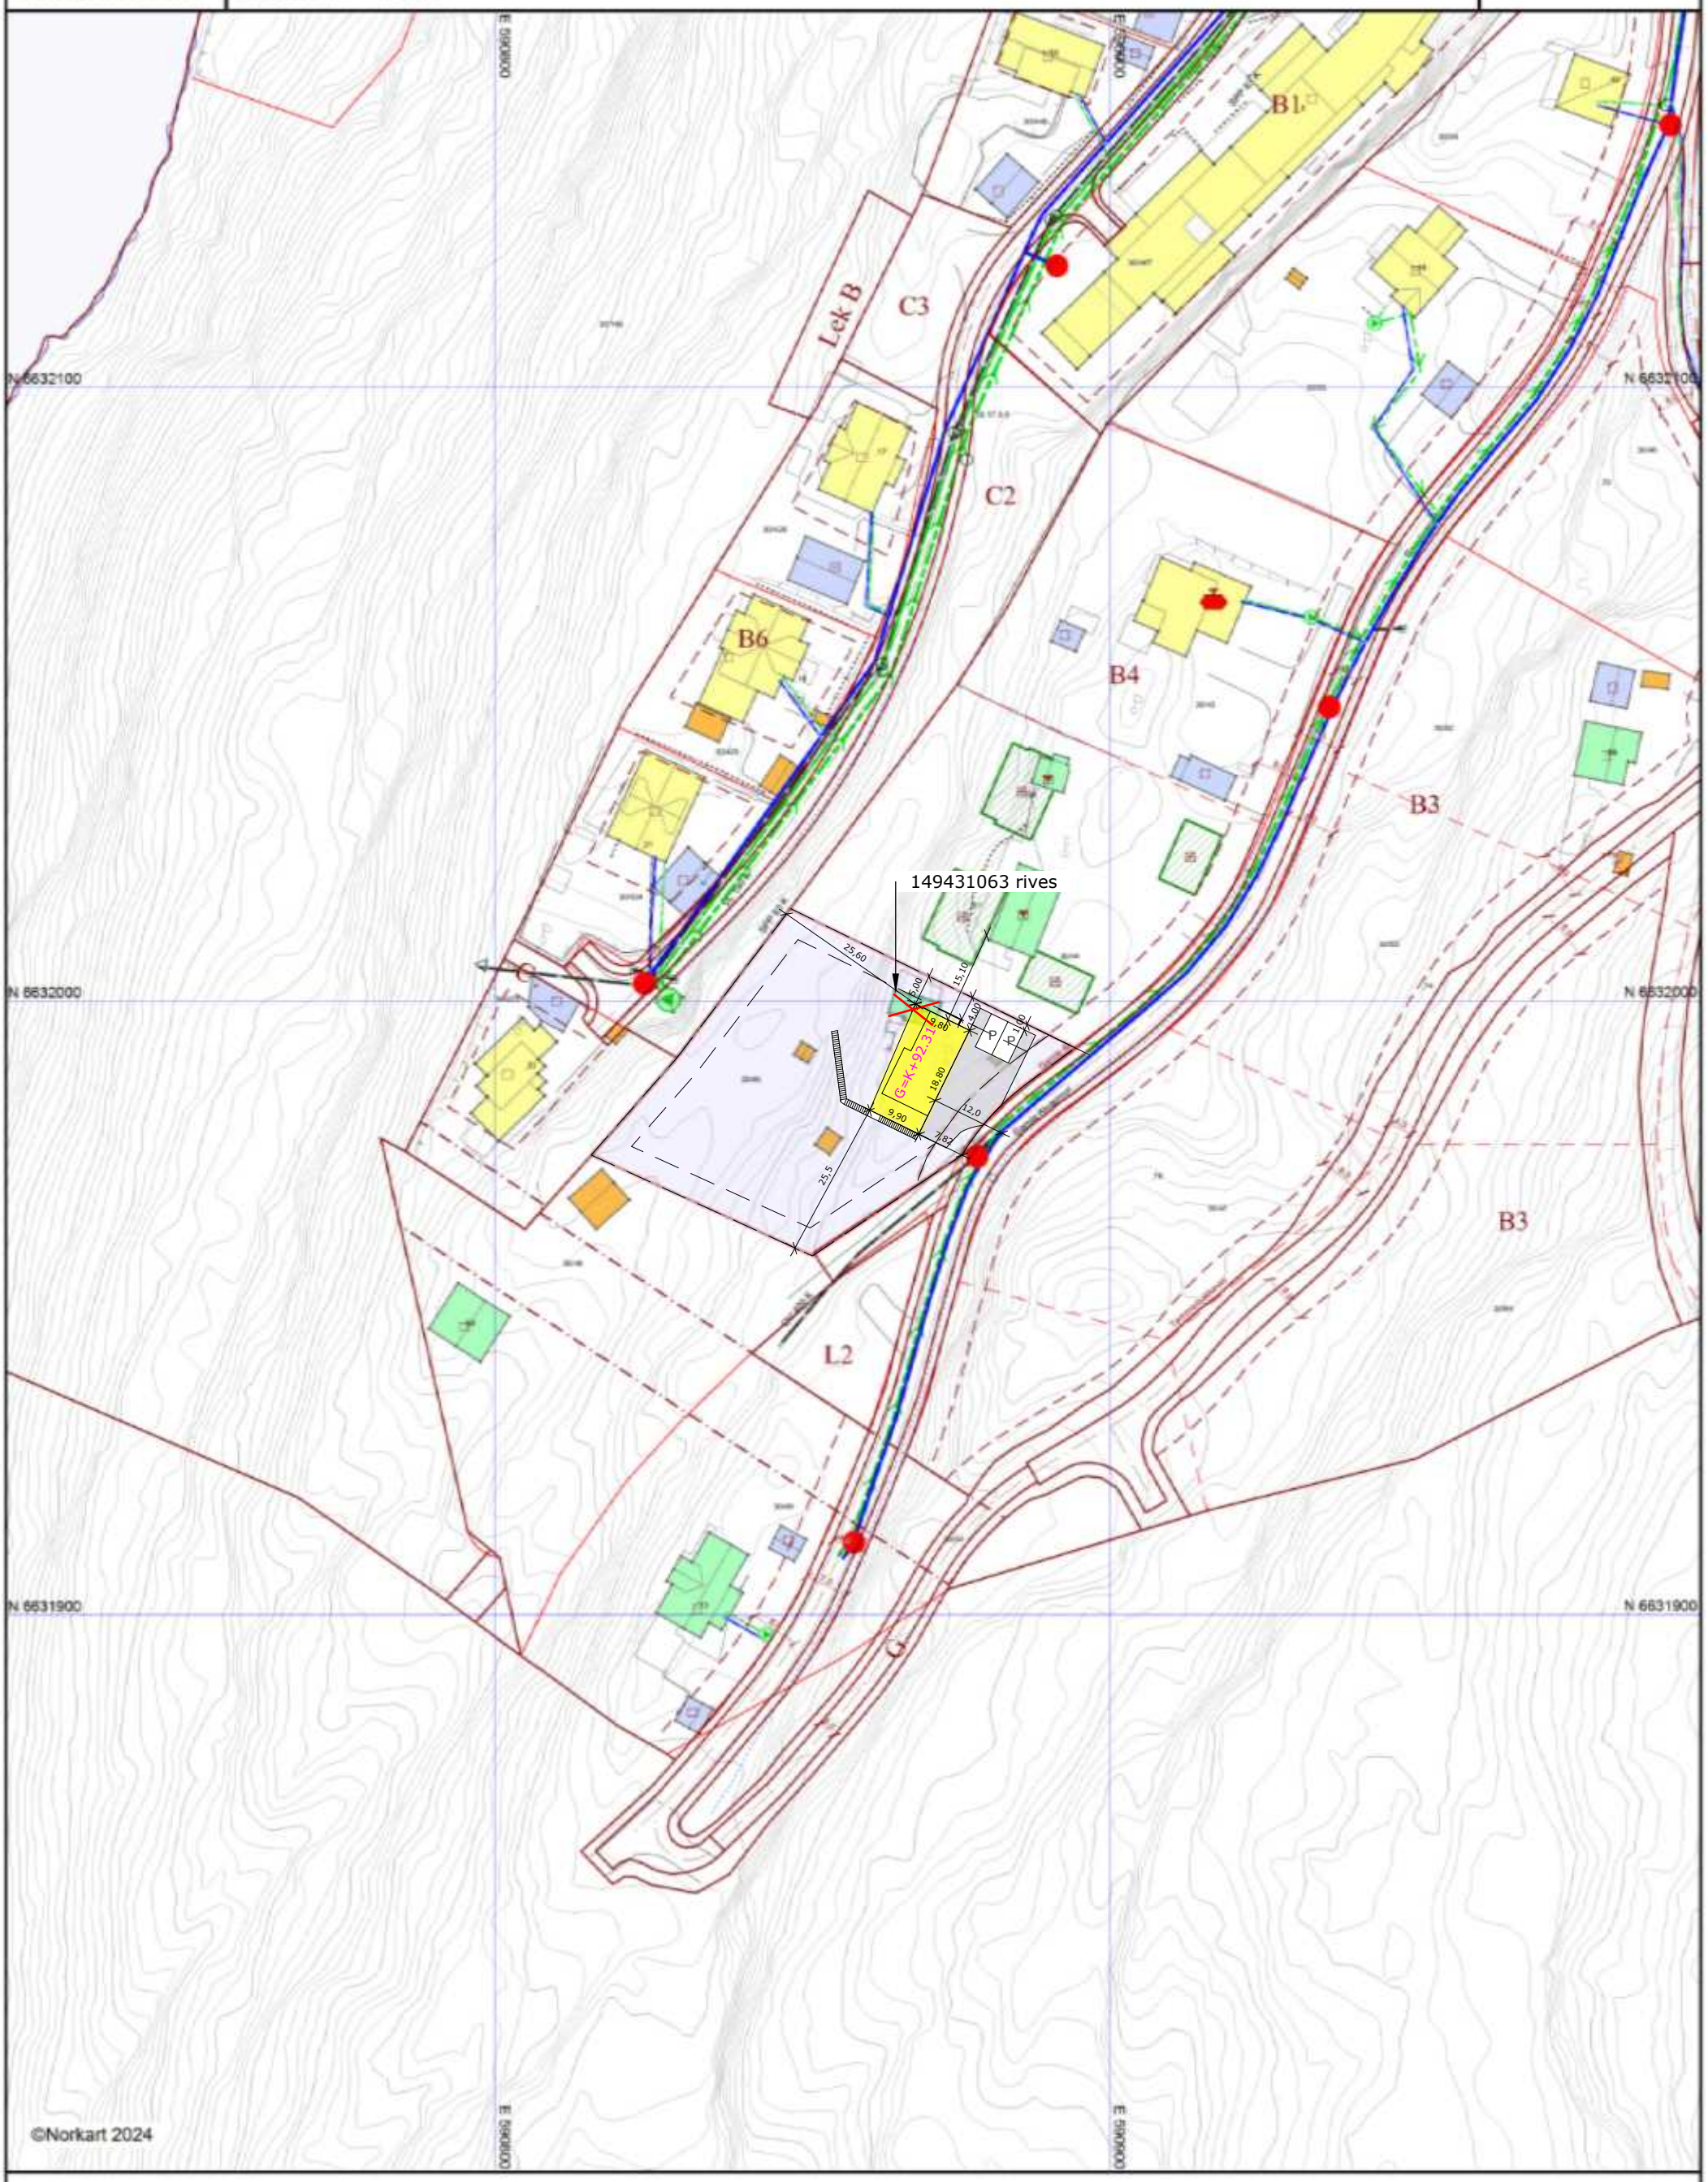

1) Det tas forbehold om feil i kartgrunnlaget
2) Ved utskrift fra PDF-fil kan målestokken bli unøyaktig