
E-2 NYTT PLAN 1 - HOVEDETASJE

SKALA 1:100

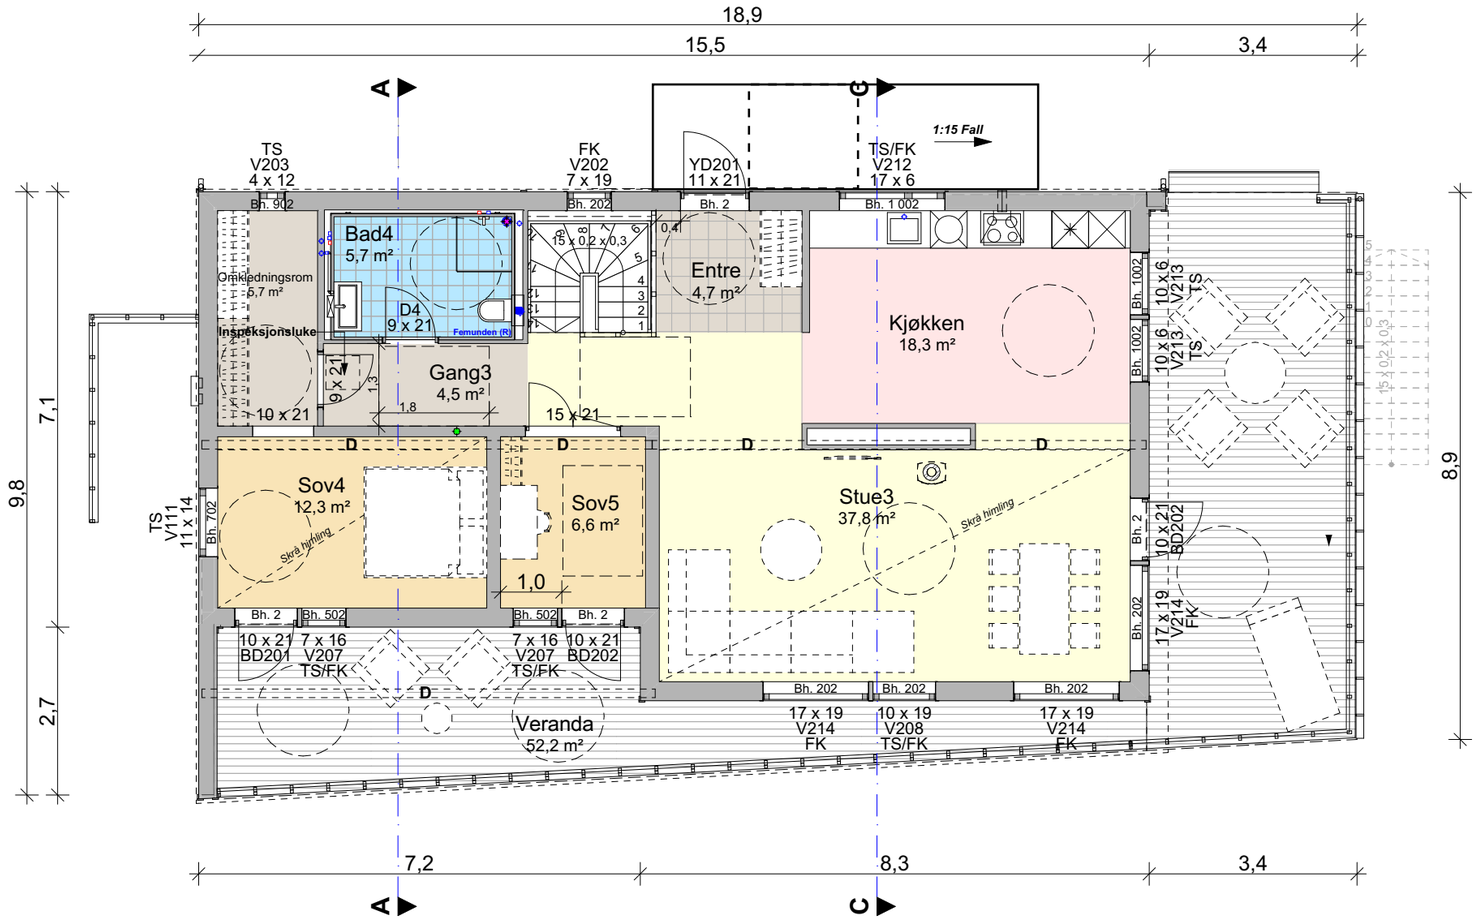

Hovedetasje

BRA (Bruksareal)	
Hovedetasje	*105,2*
Kjelleretasje	*102,7*
	207,9 m²
BRA (Overbygget)	
Kjelleretasje	*48,4*
	48,4 m²
BTA (Bruttoareal)	
2. etasje	*120,9*
Kjelleretasje	*119,1*
	239,9 m²
BYA (Bebygd Areal)	
Kjelleretasje	*174,5*
	174,5 m²
Grunnflate	
Kjelleretasje	*117,5*
	117,5 m²

Veranda

Flis

Vegger/dragere:
SD - *Synlig drager*
D - *Skjult drager*
B - *Bærende vegg*
T - *Teknisk vegg*

Vinduer:
TS - *Toppsving*
FK - *Fastkarm*
SH - *Sidehengslet*

Teknisk:
EL - *Sikringsskap*
VANN - *Vannskap*

- *Sluk*
- *Avløpsrør*

Målsetting viser boligens hovedmål til ytterkant kledning

KONSEPTHUS AS
www.tegnebua.no
Gamle Hellvikvei 11
1459 NESODDEN
post@tegnebua.no

TILTAKSADRESSE:
G. Alværnvei 65
1453 Bjørnemyr

TILTAKSHAVER:
Konsepthus AS
G. Hellvik vei 11
1459 Nesodden

Gnr | Bnr | Snr
30 | 45 | 0 | 0

TEGNET AV:
Jakob Bjøndal

VERSJON:
1

DATO:
29.08.2024

MÅL I:
m

PAPIRSTØRRELSE:
A3

HIMMELRETNING: