


D1-SITUASJONSPLAN

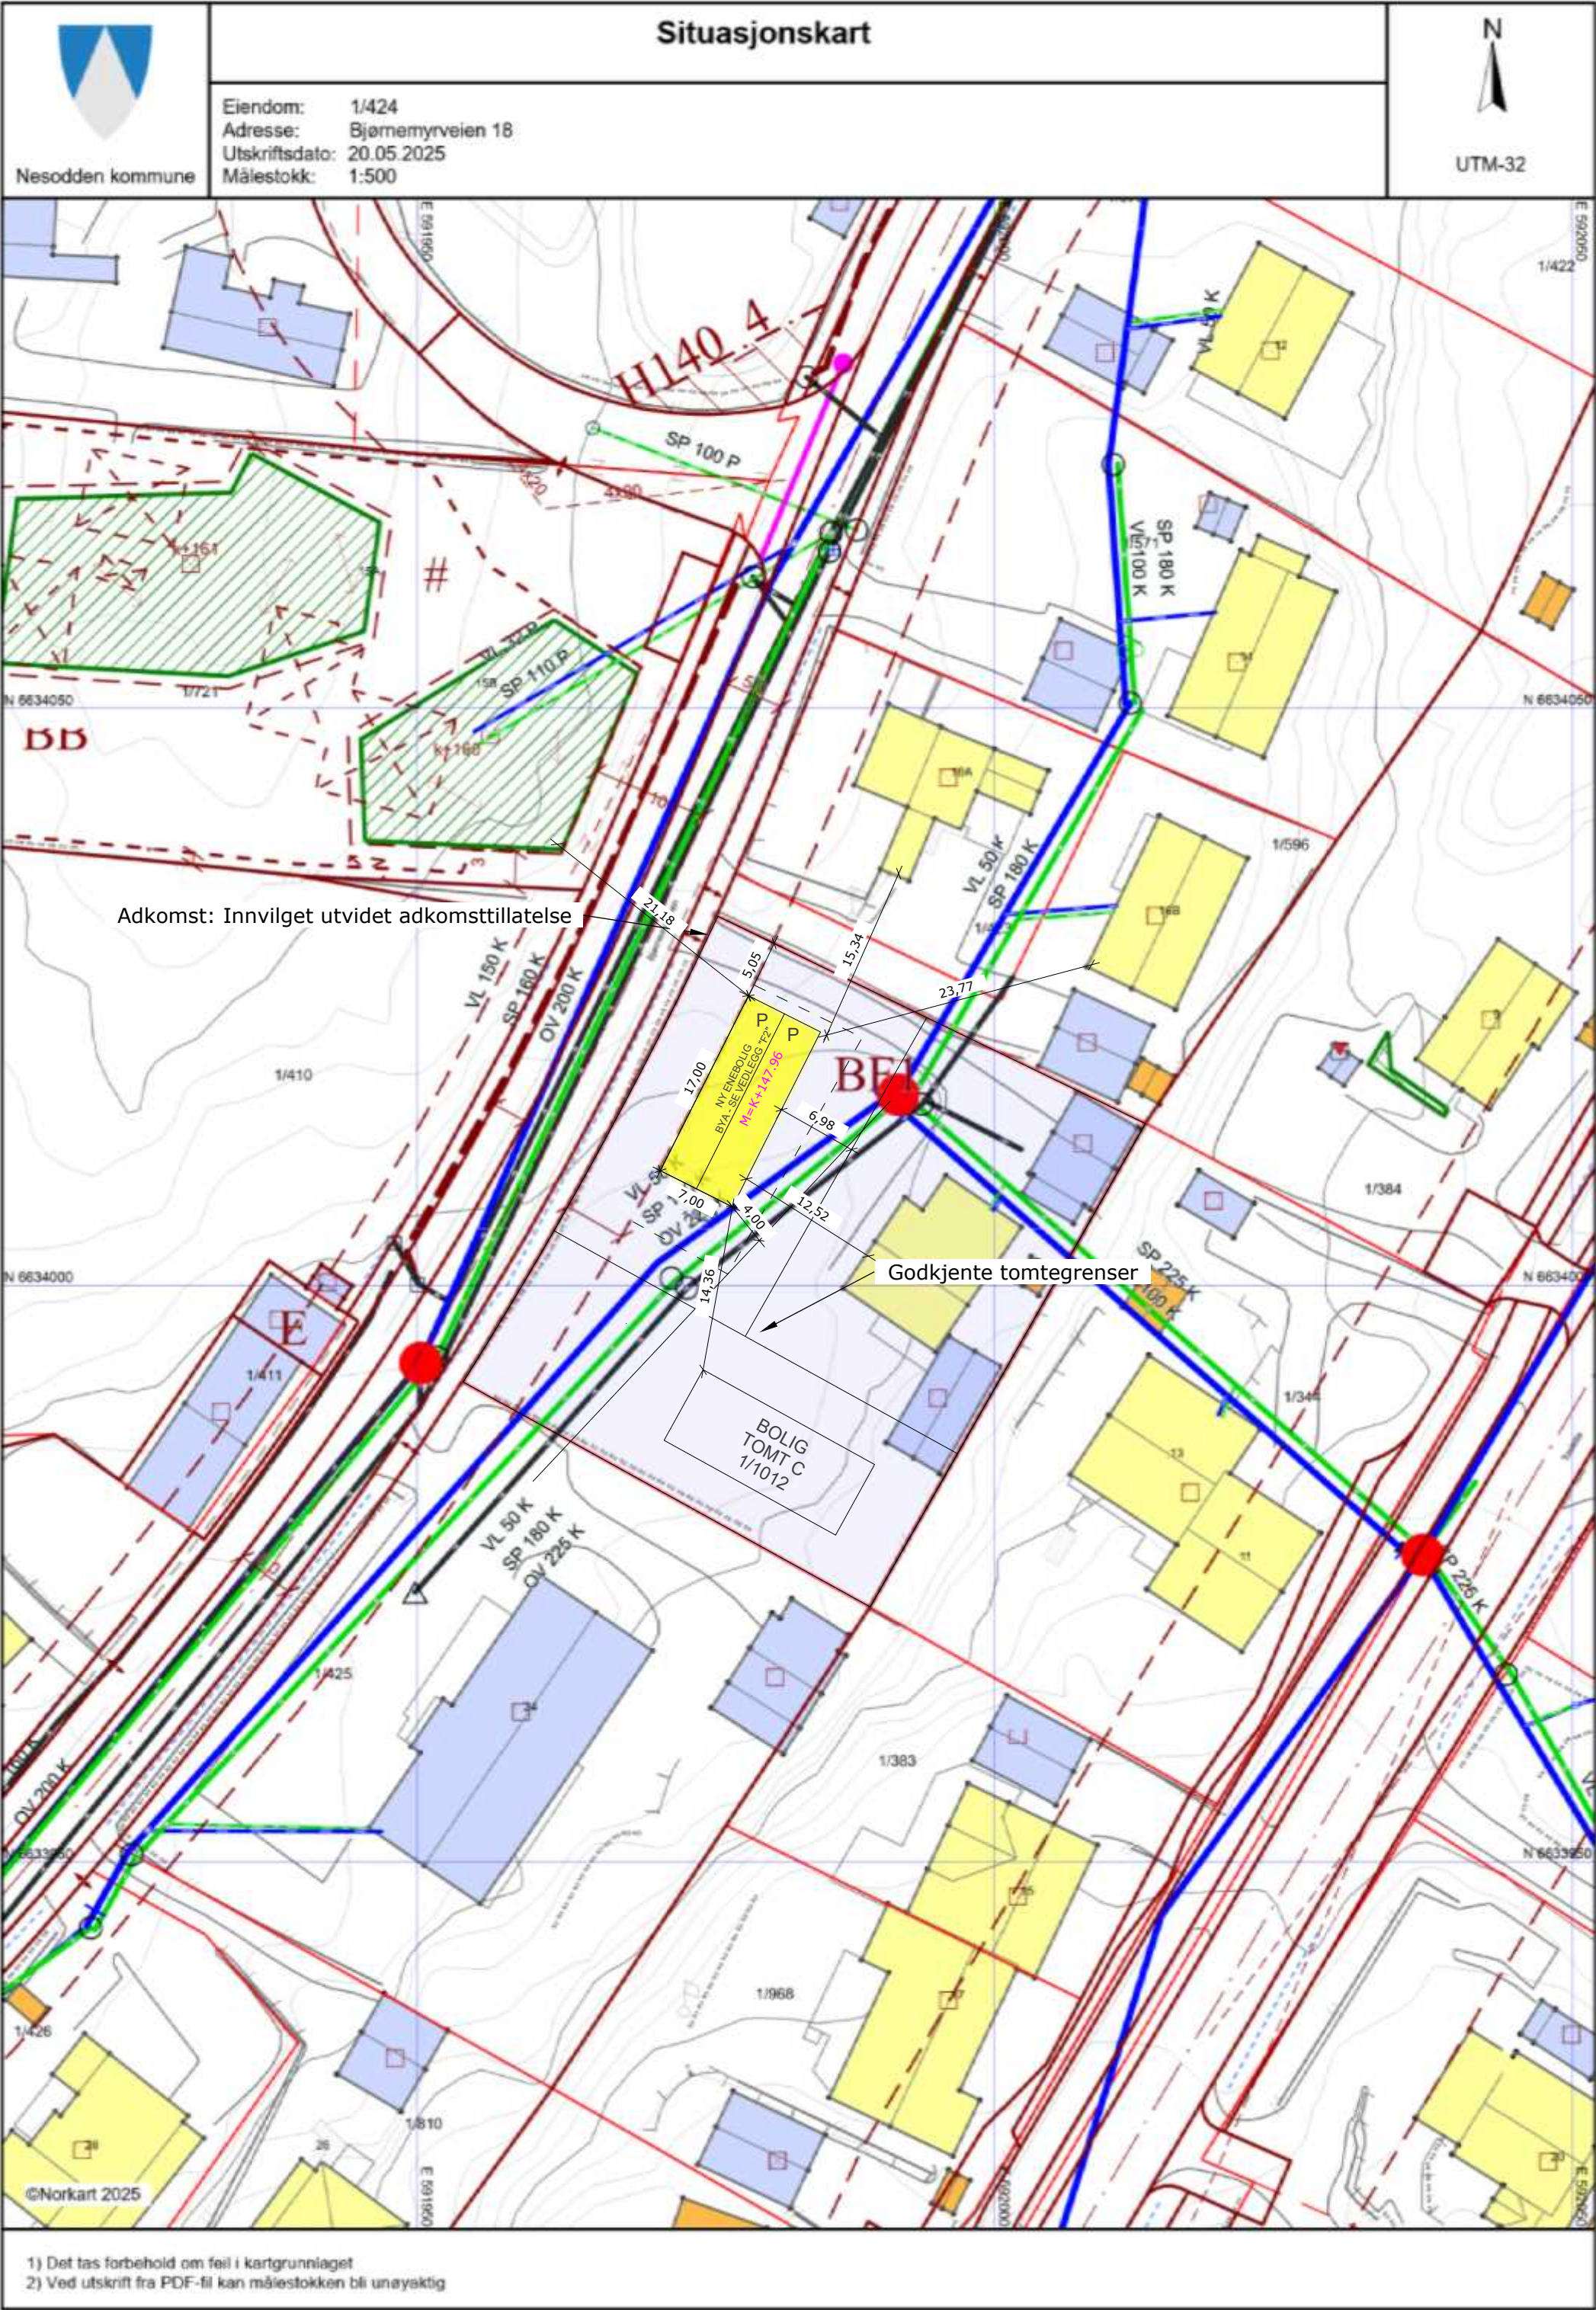

1) Det tas forbehold om feil i kartgrunnlaget
2) Ved utskrift fra PDF-fil kan målestokken bli unøyaktig

Situasjonskart

Nesodden kommune

Eiendom: 1/424
Adresse: Bjørnemyrveien 18
Utskriftsdato: 20.05.2025
Målestokk: 1:500

N


UTM-32

Legend:

- Busker
- Hekk
- Trær

1) Det tas forbehold om feil i kartgrunnlaget
2) Ved utskrift fra PDF-fil kan målestokken bli unøyaktig

1) Det tas forbehold om feil i kartgrunnet

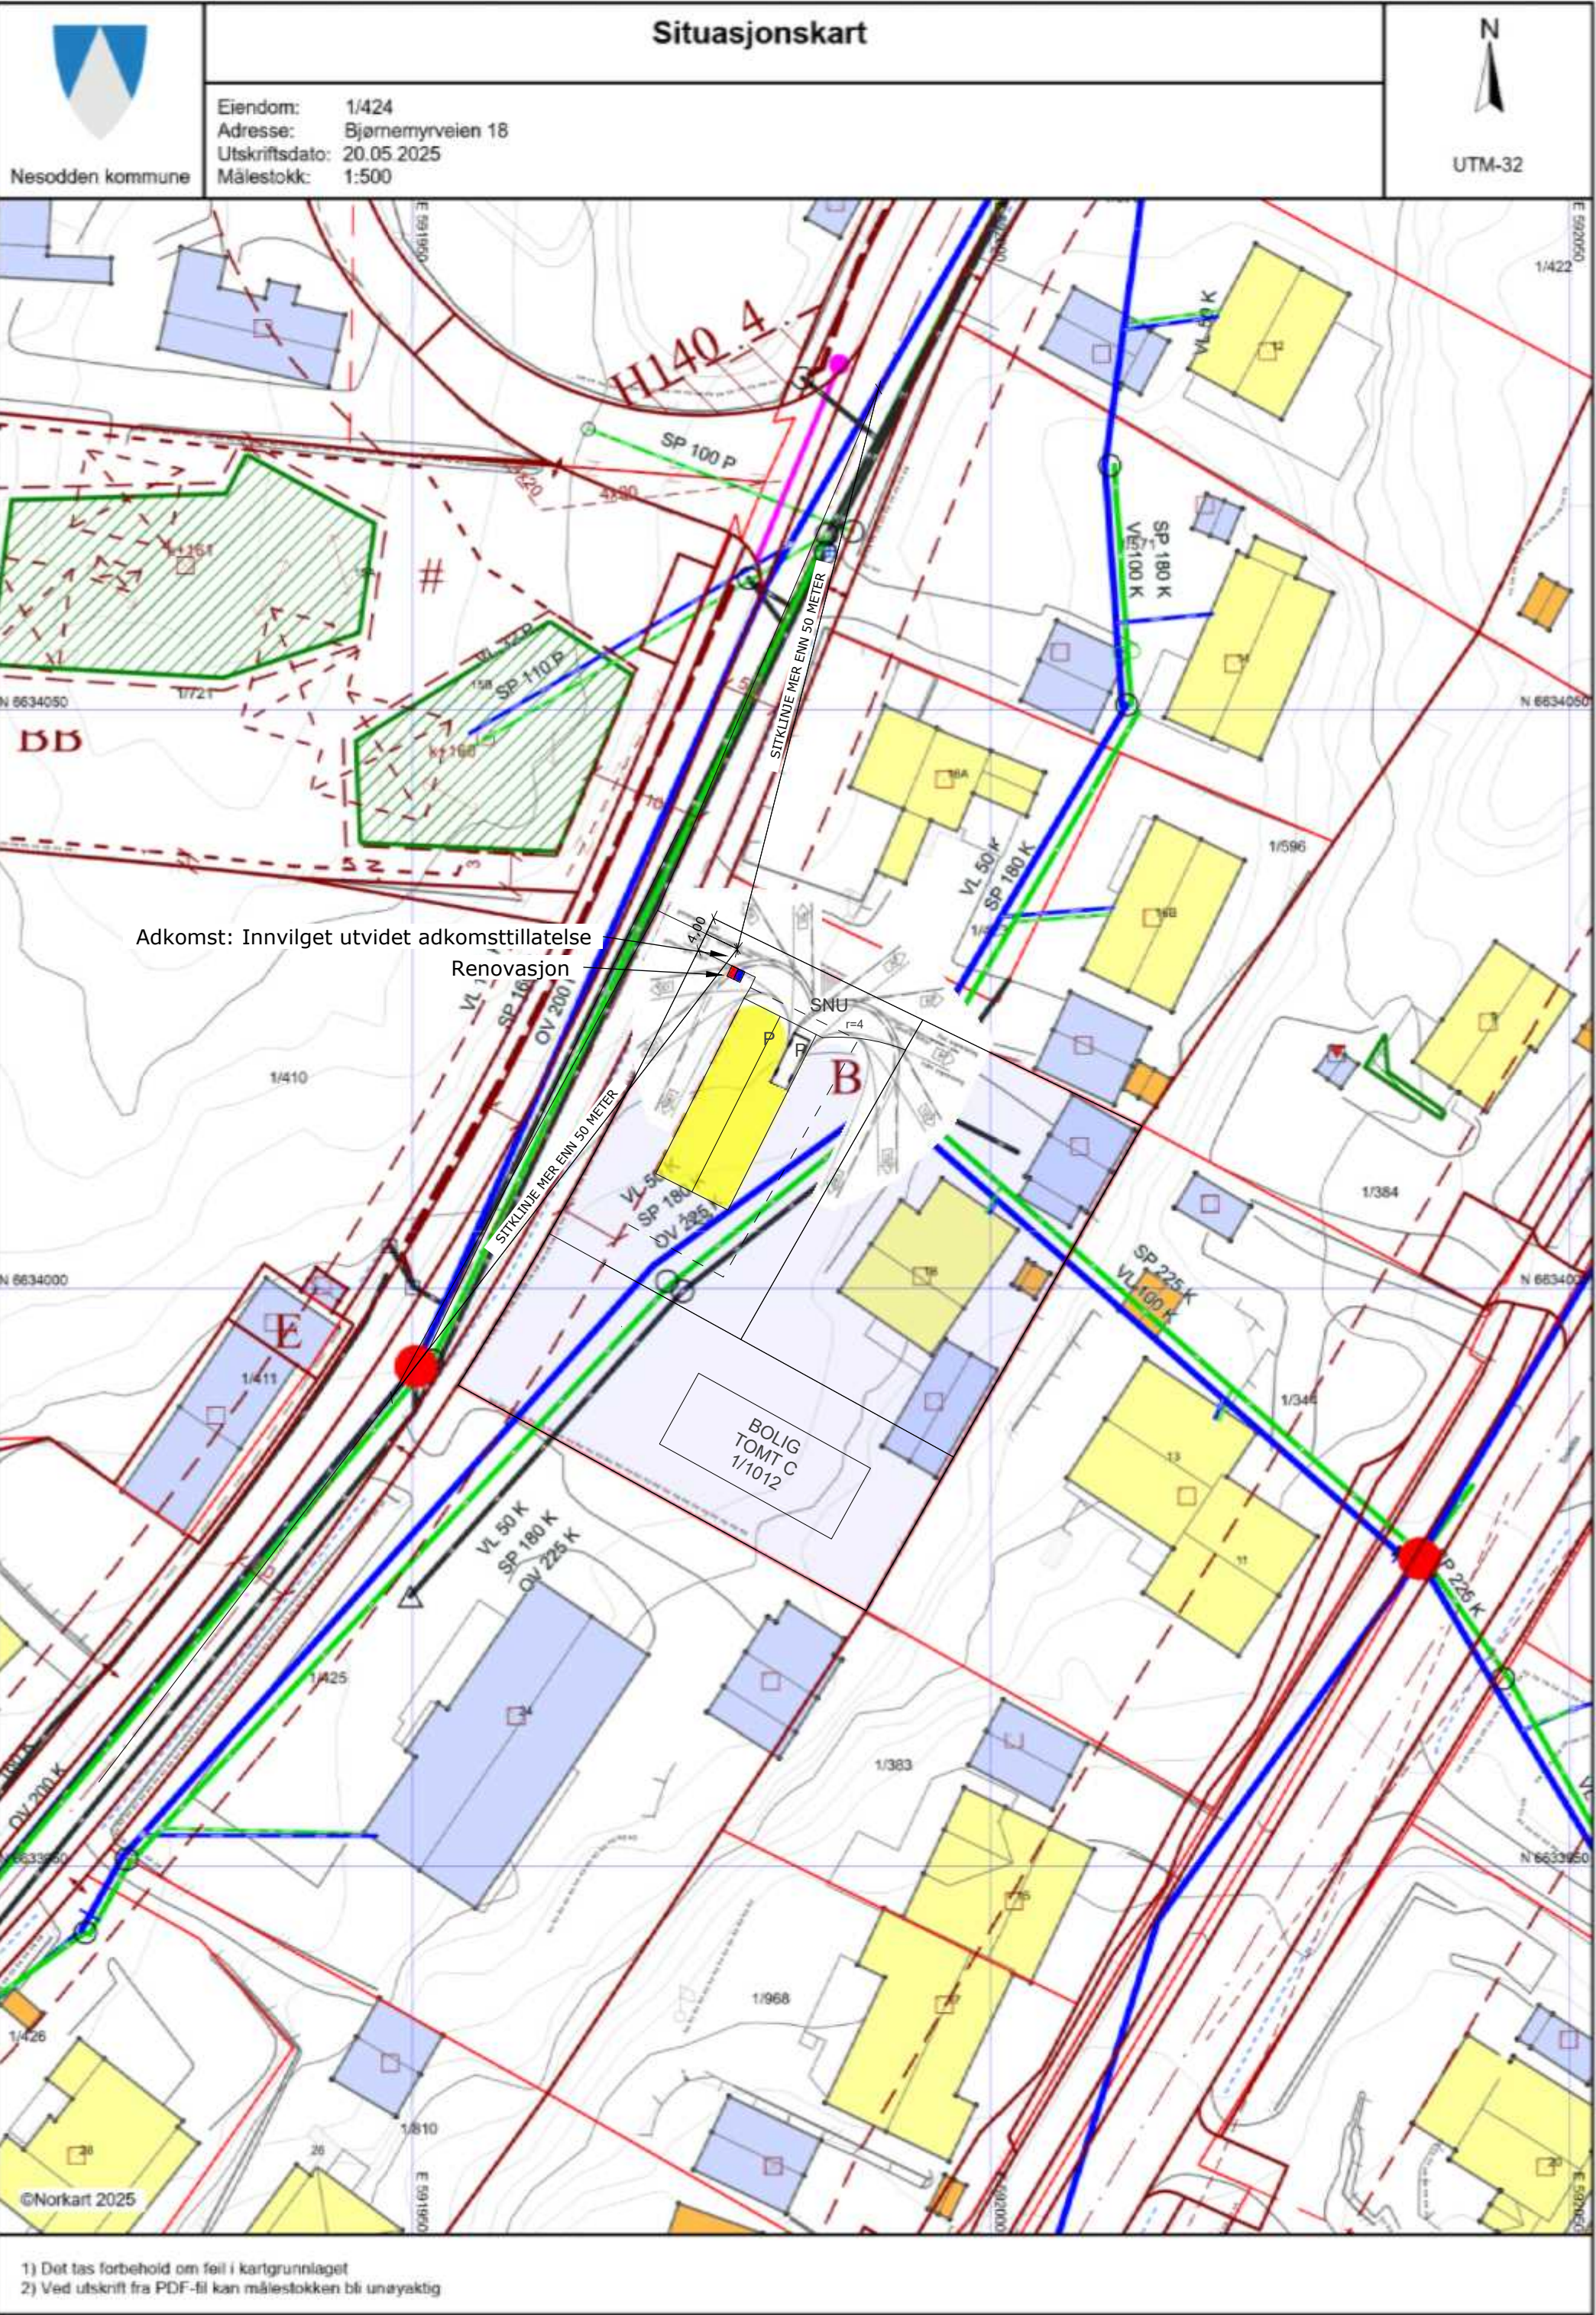


1) Det tas forbehold om feil i kartgrunnlaget

2) Ved utskrift fra PDF-fil kan målestokken bli unøyaktig

Nesodden kommune

Eiendom: 1/424
Adresse: Bjørnemyrveien 18
Utskriftsdato: 20.05.2025
Målestokk: 1:500

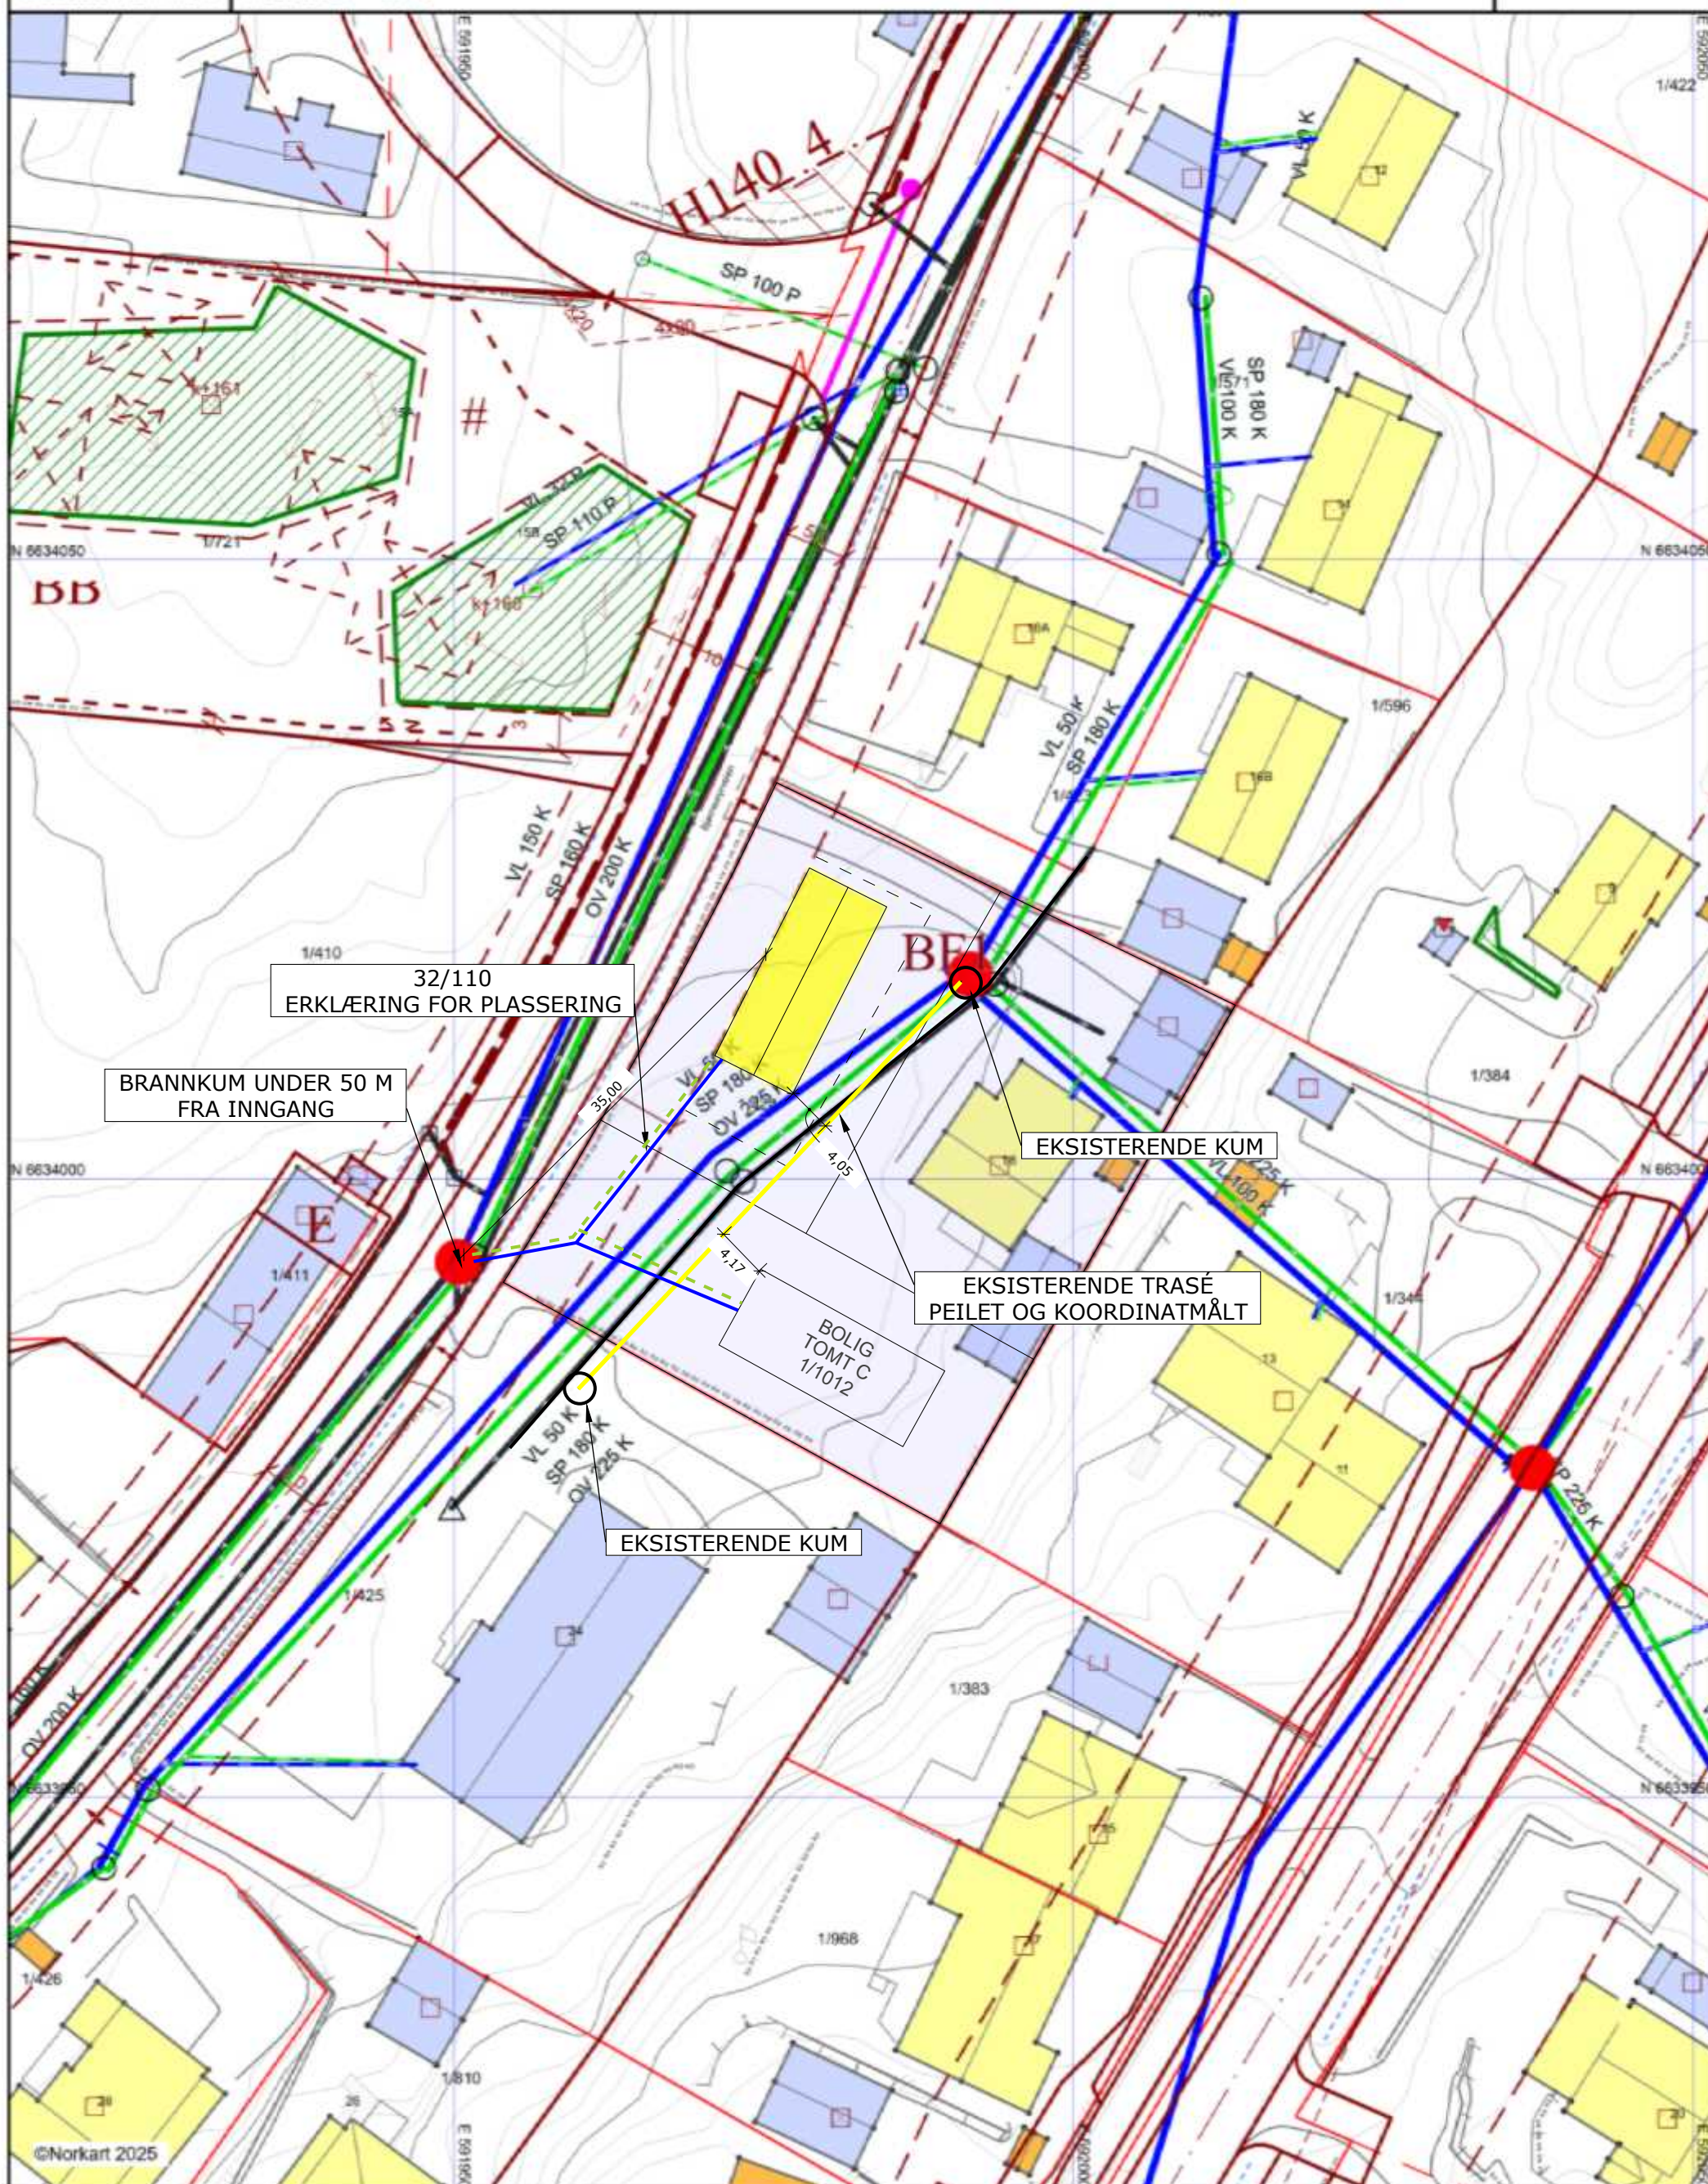

1) Det tas forbehold om feil i kartgrunniaget
2) Ved utskrift fra PDF-fil kan målestokken bli unøyaktig