



D1-SITUASJONSPLAN

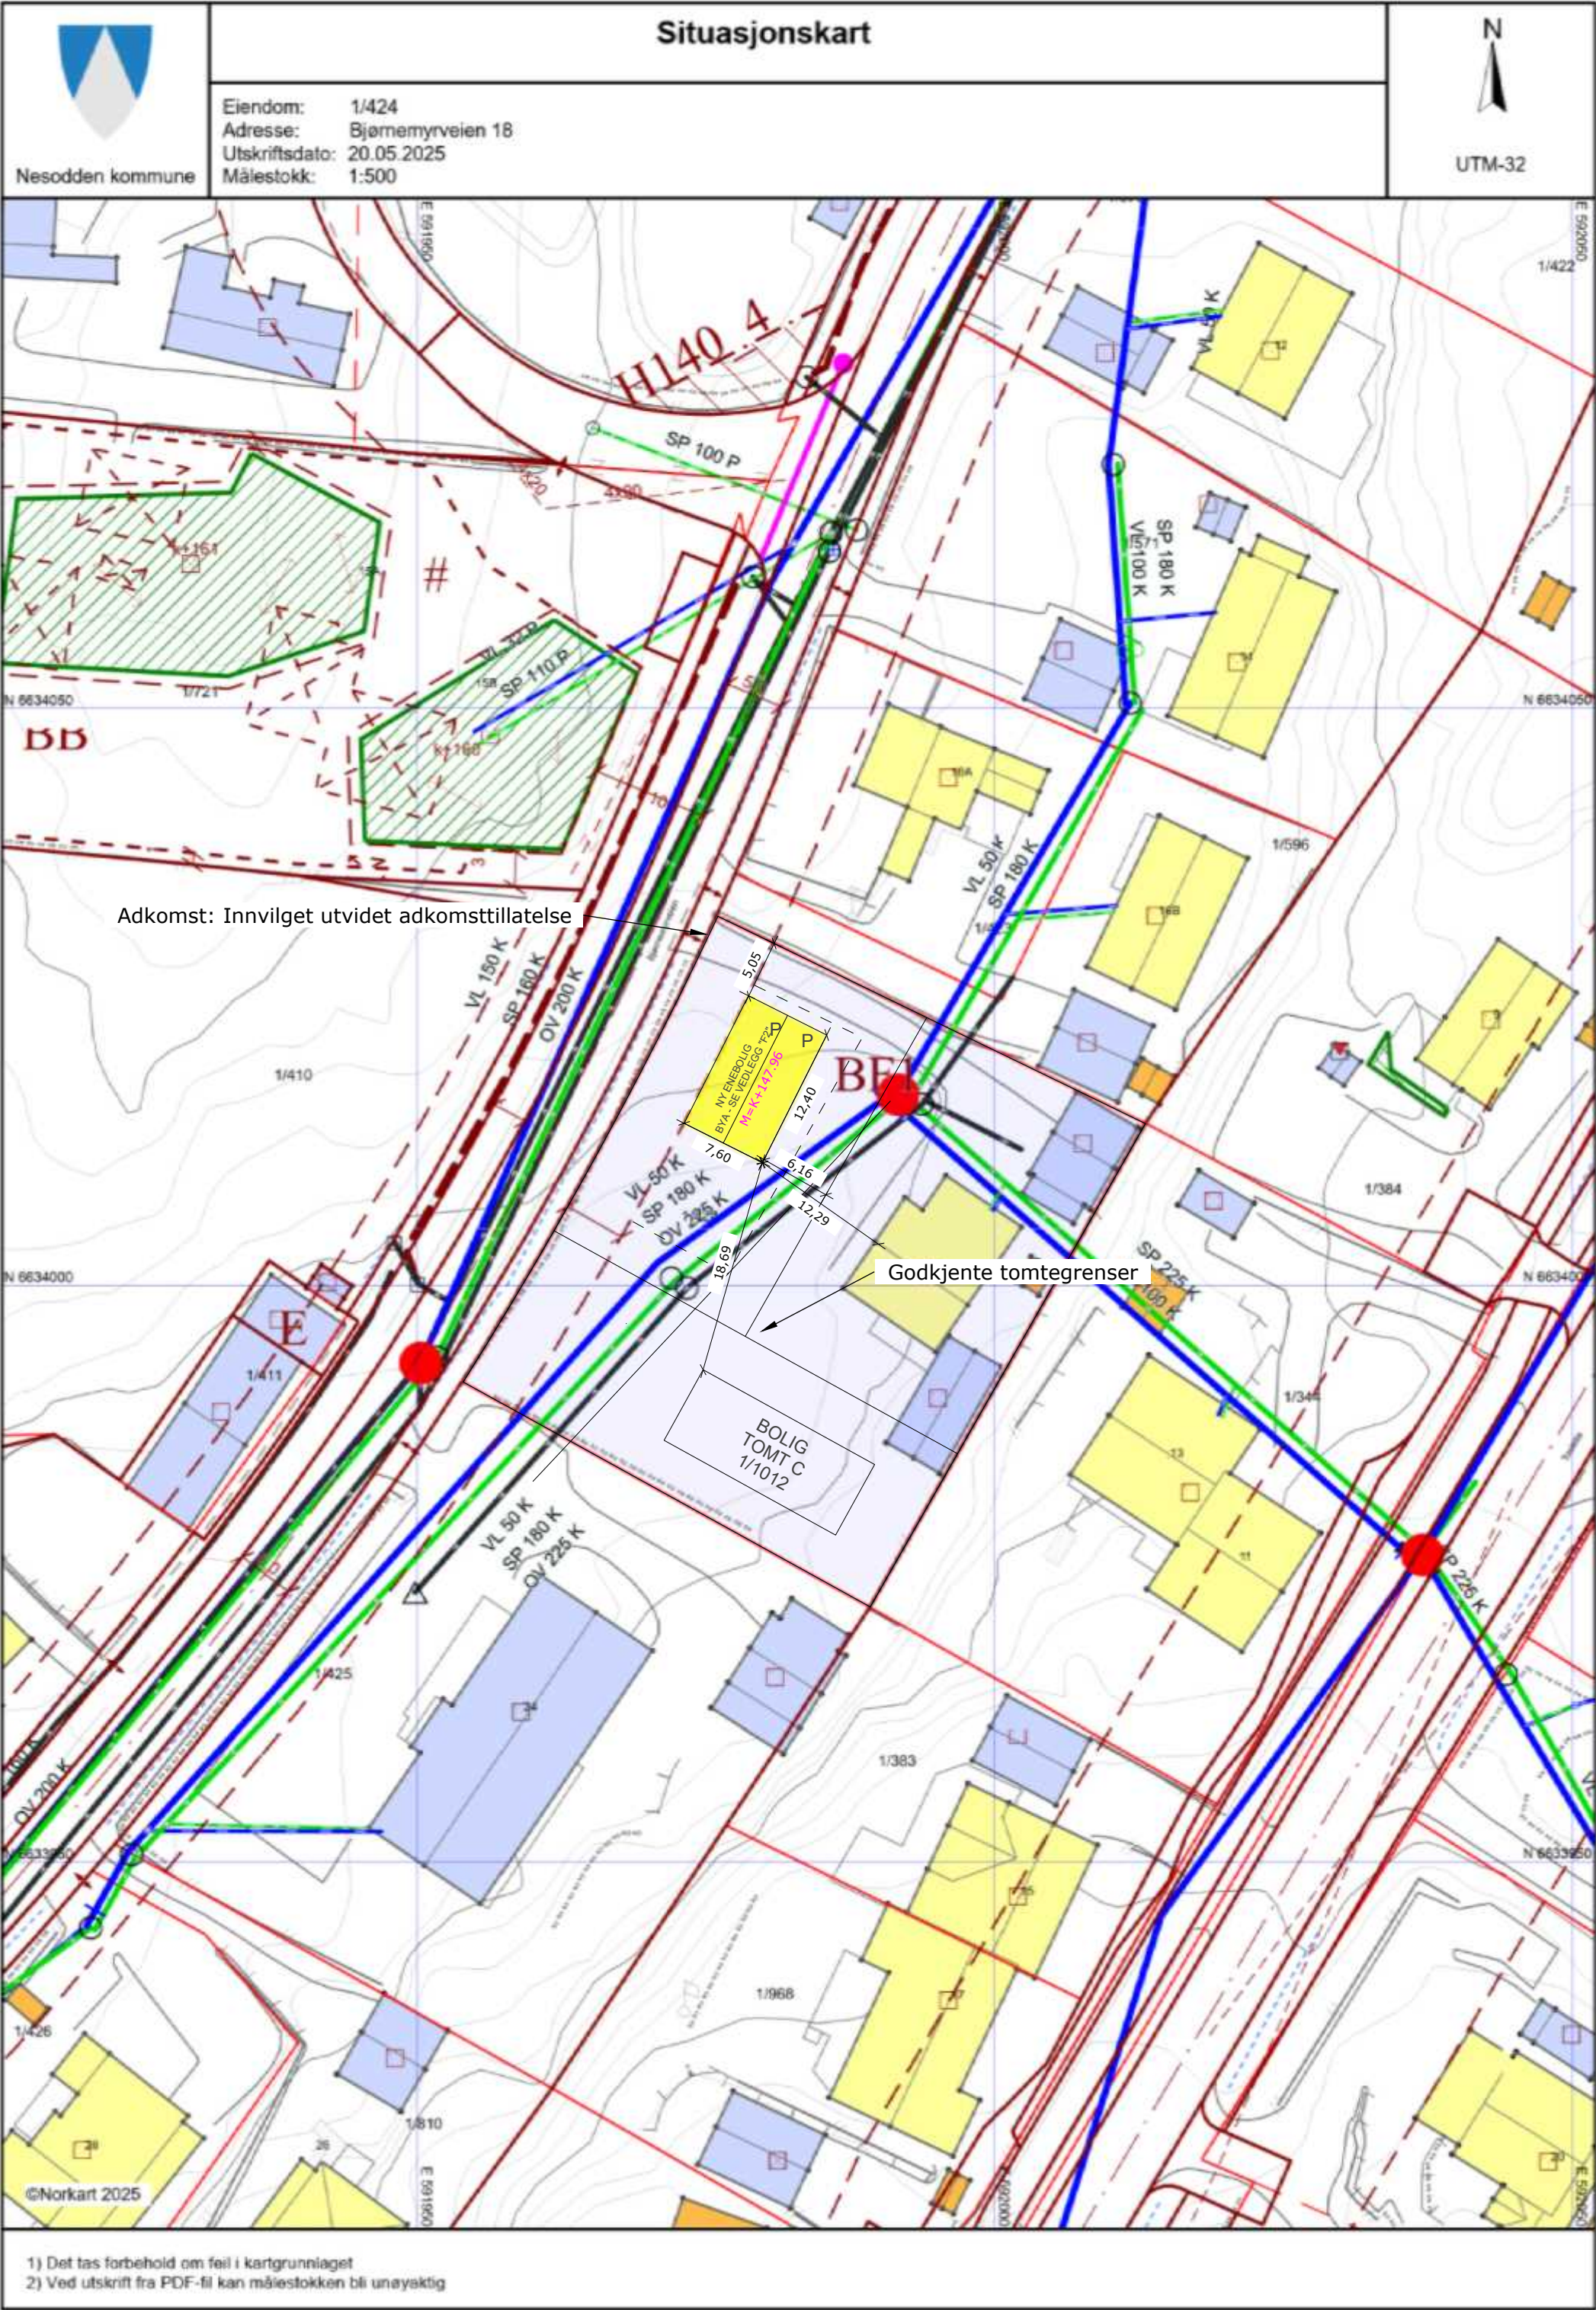

1) Det tas forbehold om feil i kartgrunnlaget
2) Ved utskrift fra PDF-fil kan målestokken bli unøyaktig

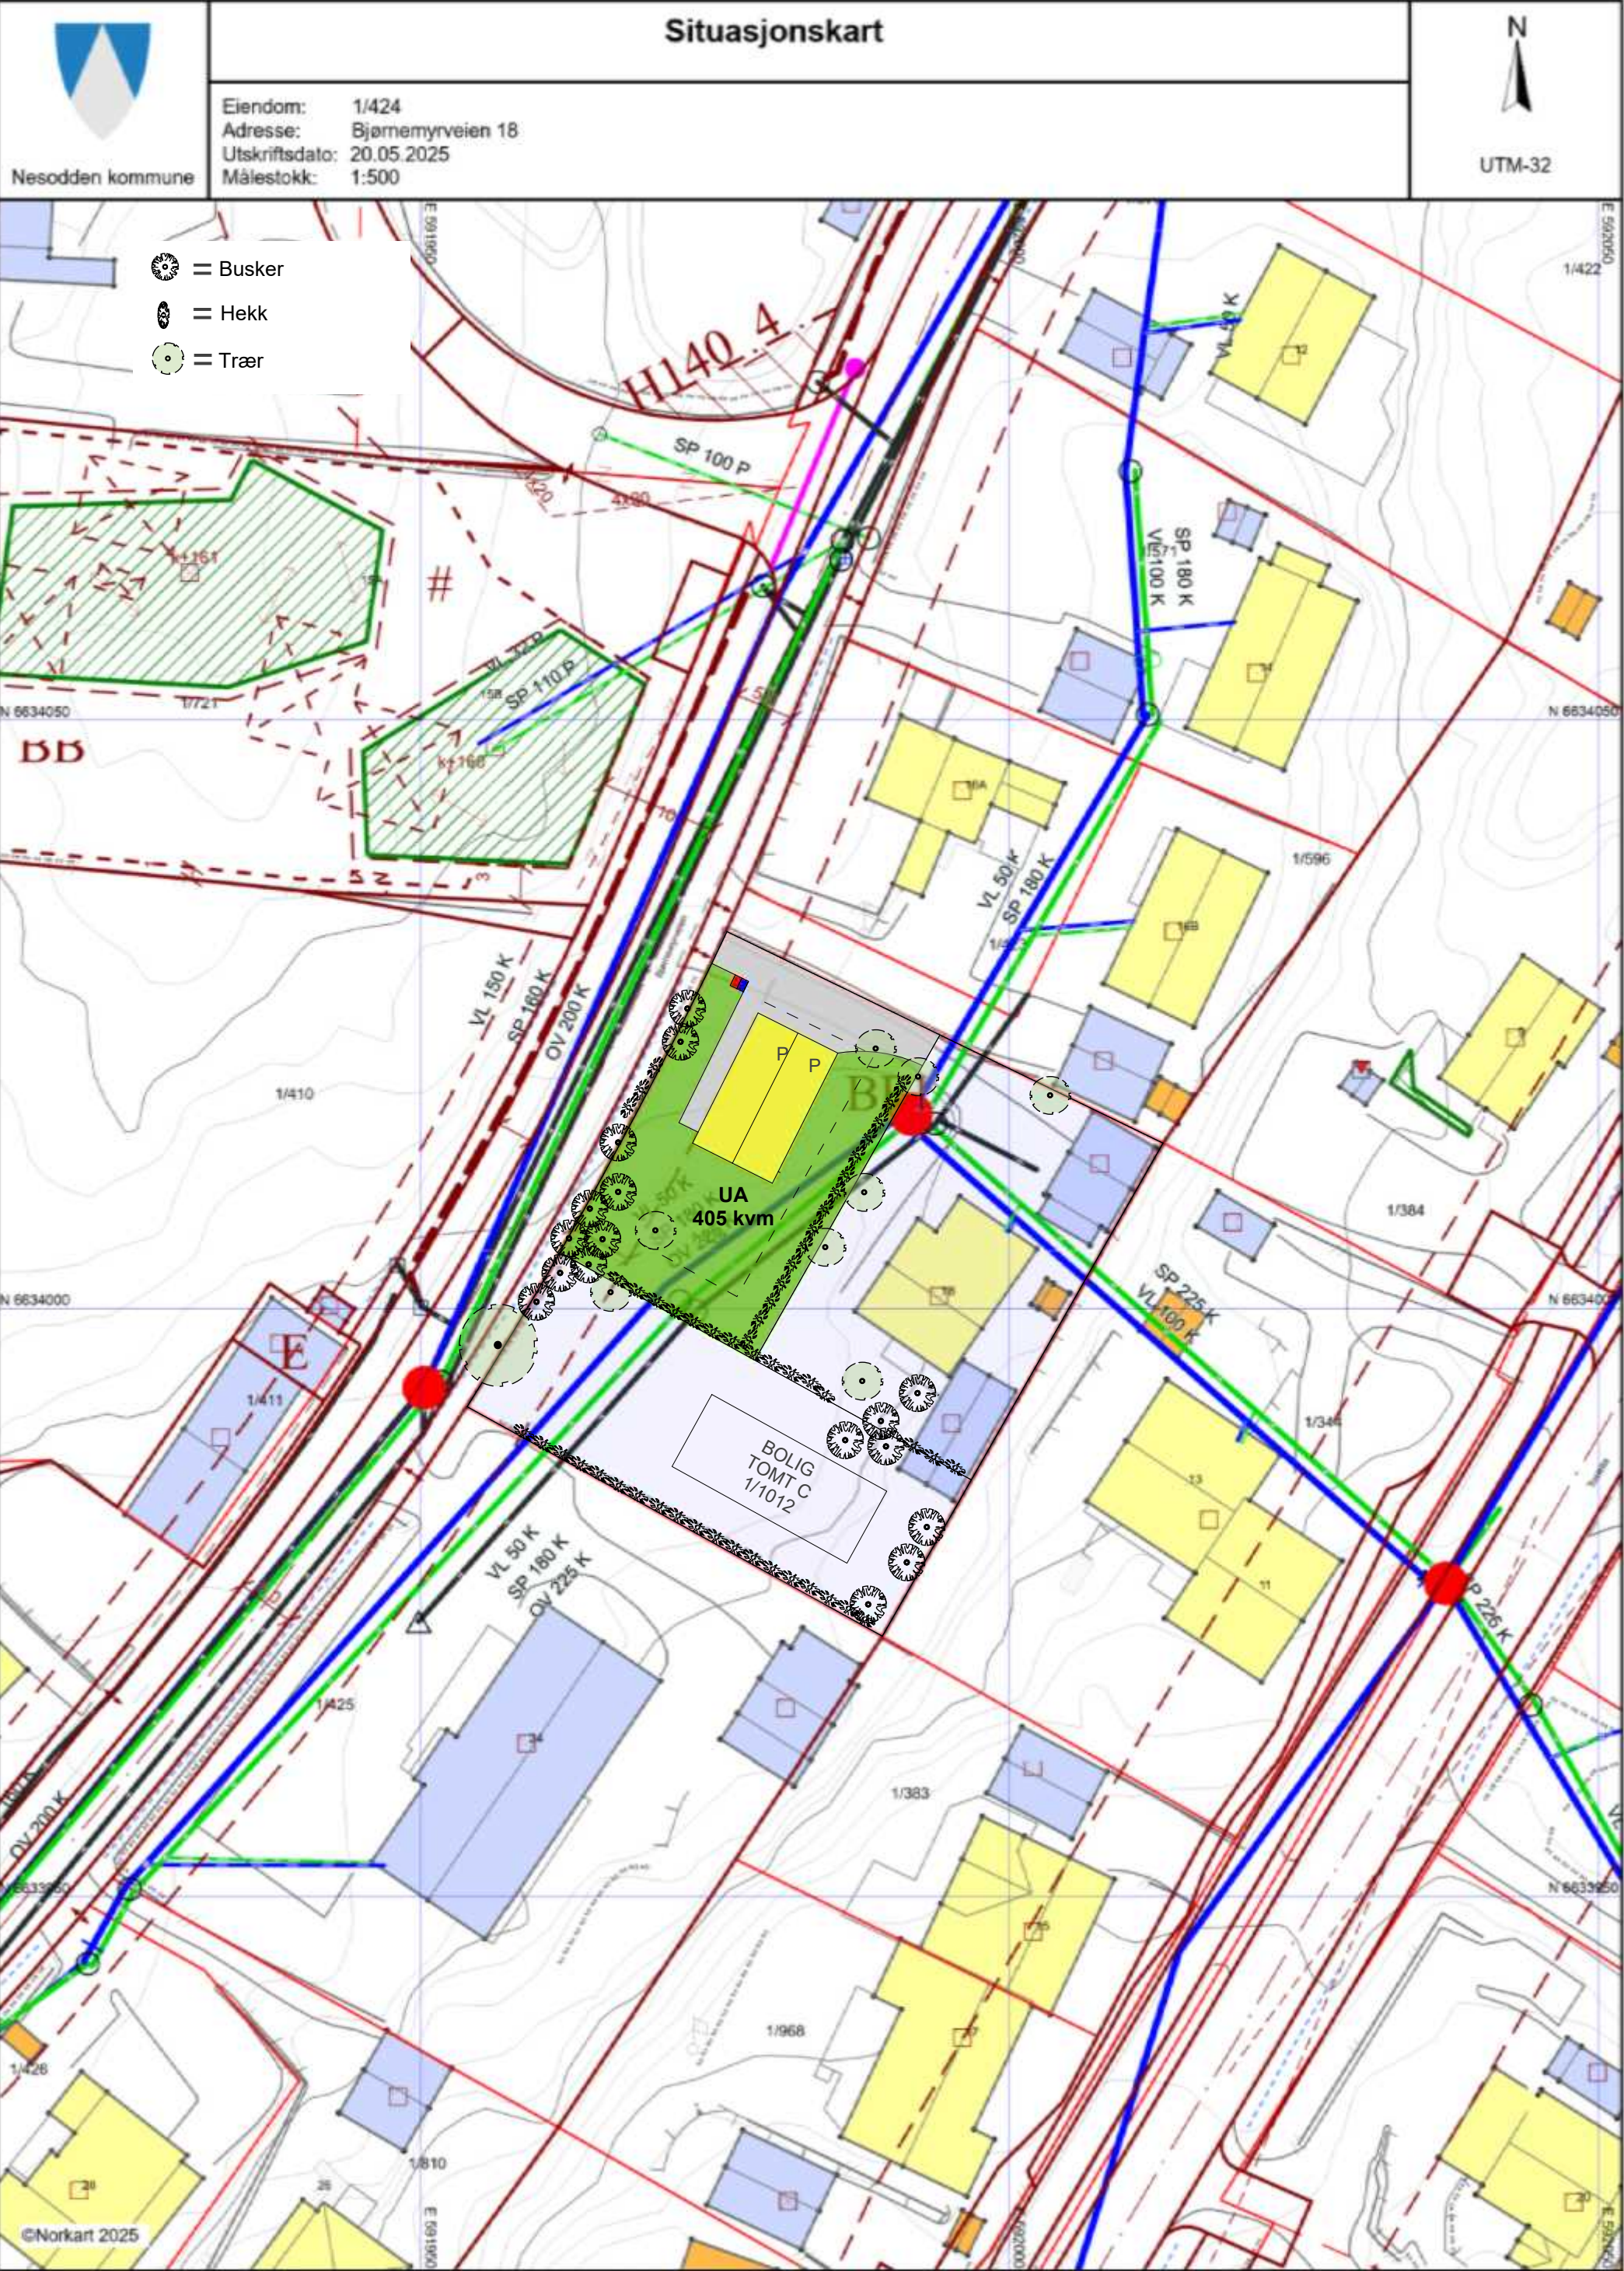

Situasjonskart



UTM-32


Eiendom: 1/424
Adresse: Bjørnemyrveien 18
Utskriftsdato: 20.05.2025
Målestokk: 1:500

- = Busker
- = Hekk
- = Trær

1) Det tas forbehold om feil i kartgrunnlaget
2) Ved utskrift fra PDF-fil kan målestokken bli unøyaktig

Nesodden kommune

Eiendom: 1/424
Adresse: Bjørnemyrveien 18
Utskriftsdato: 20.05.2025
Målestokk: 1:500

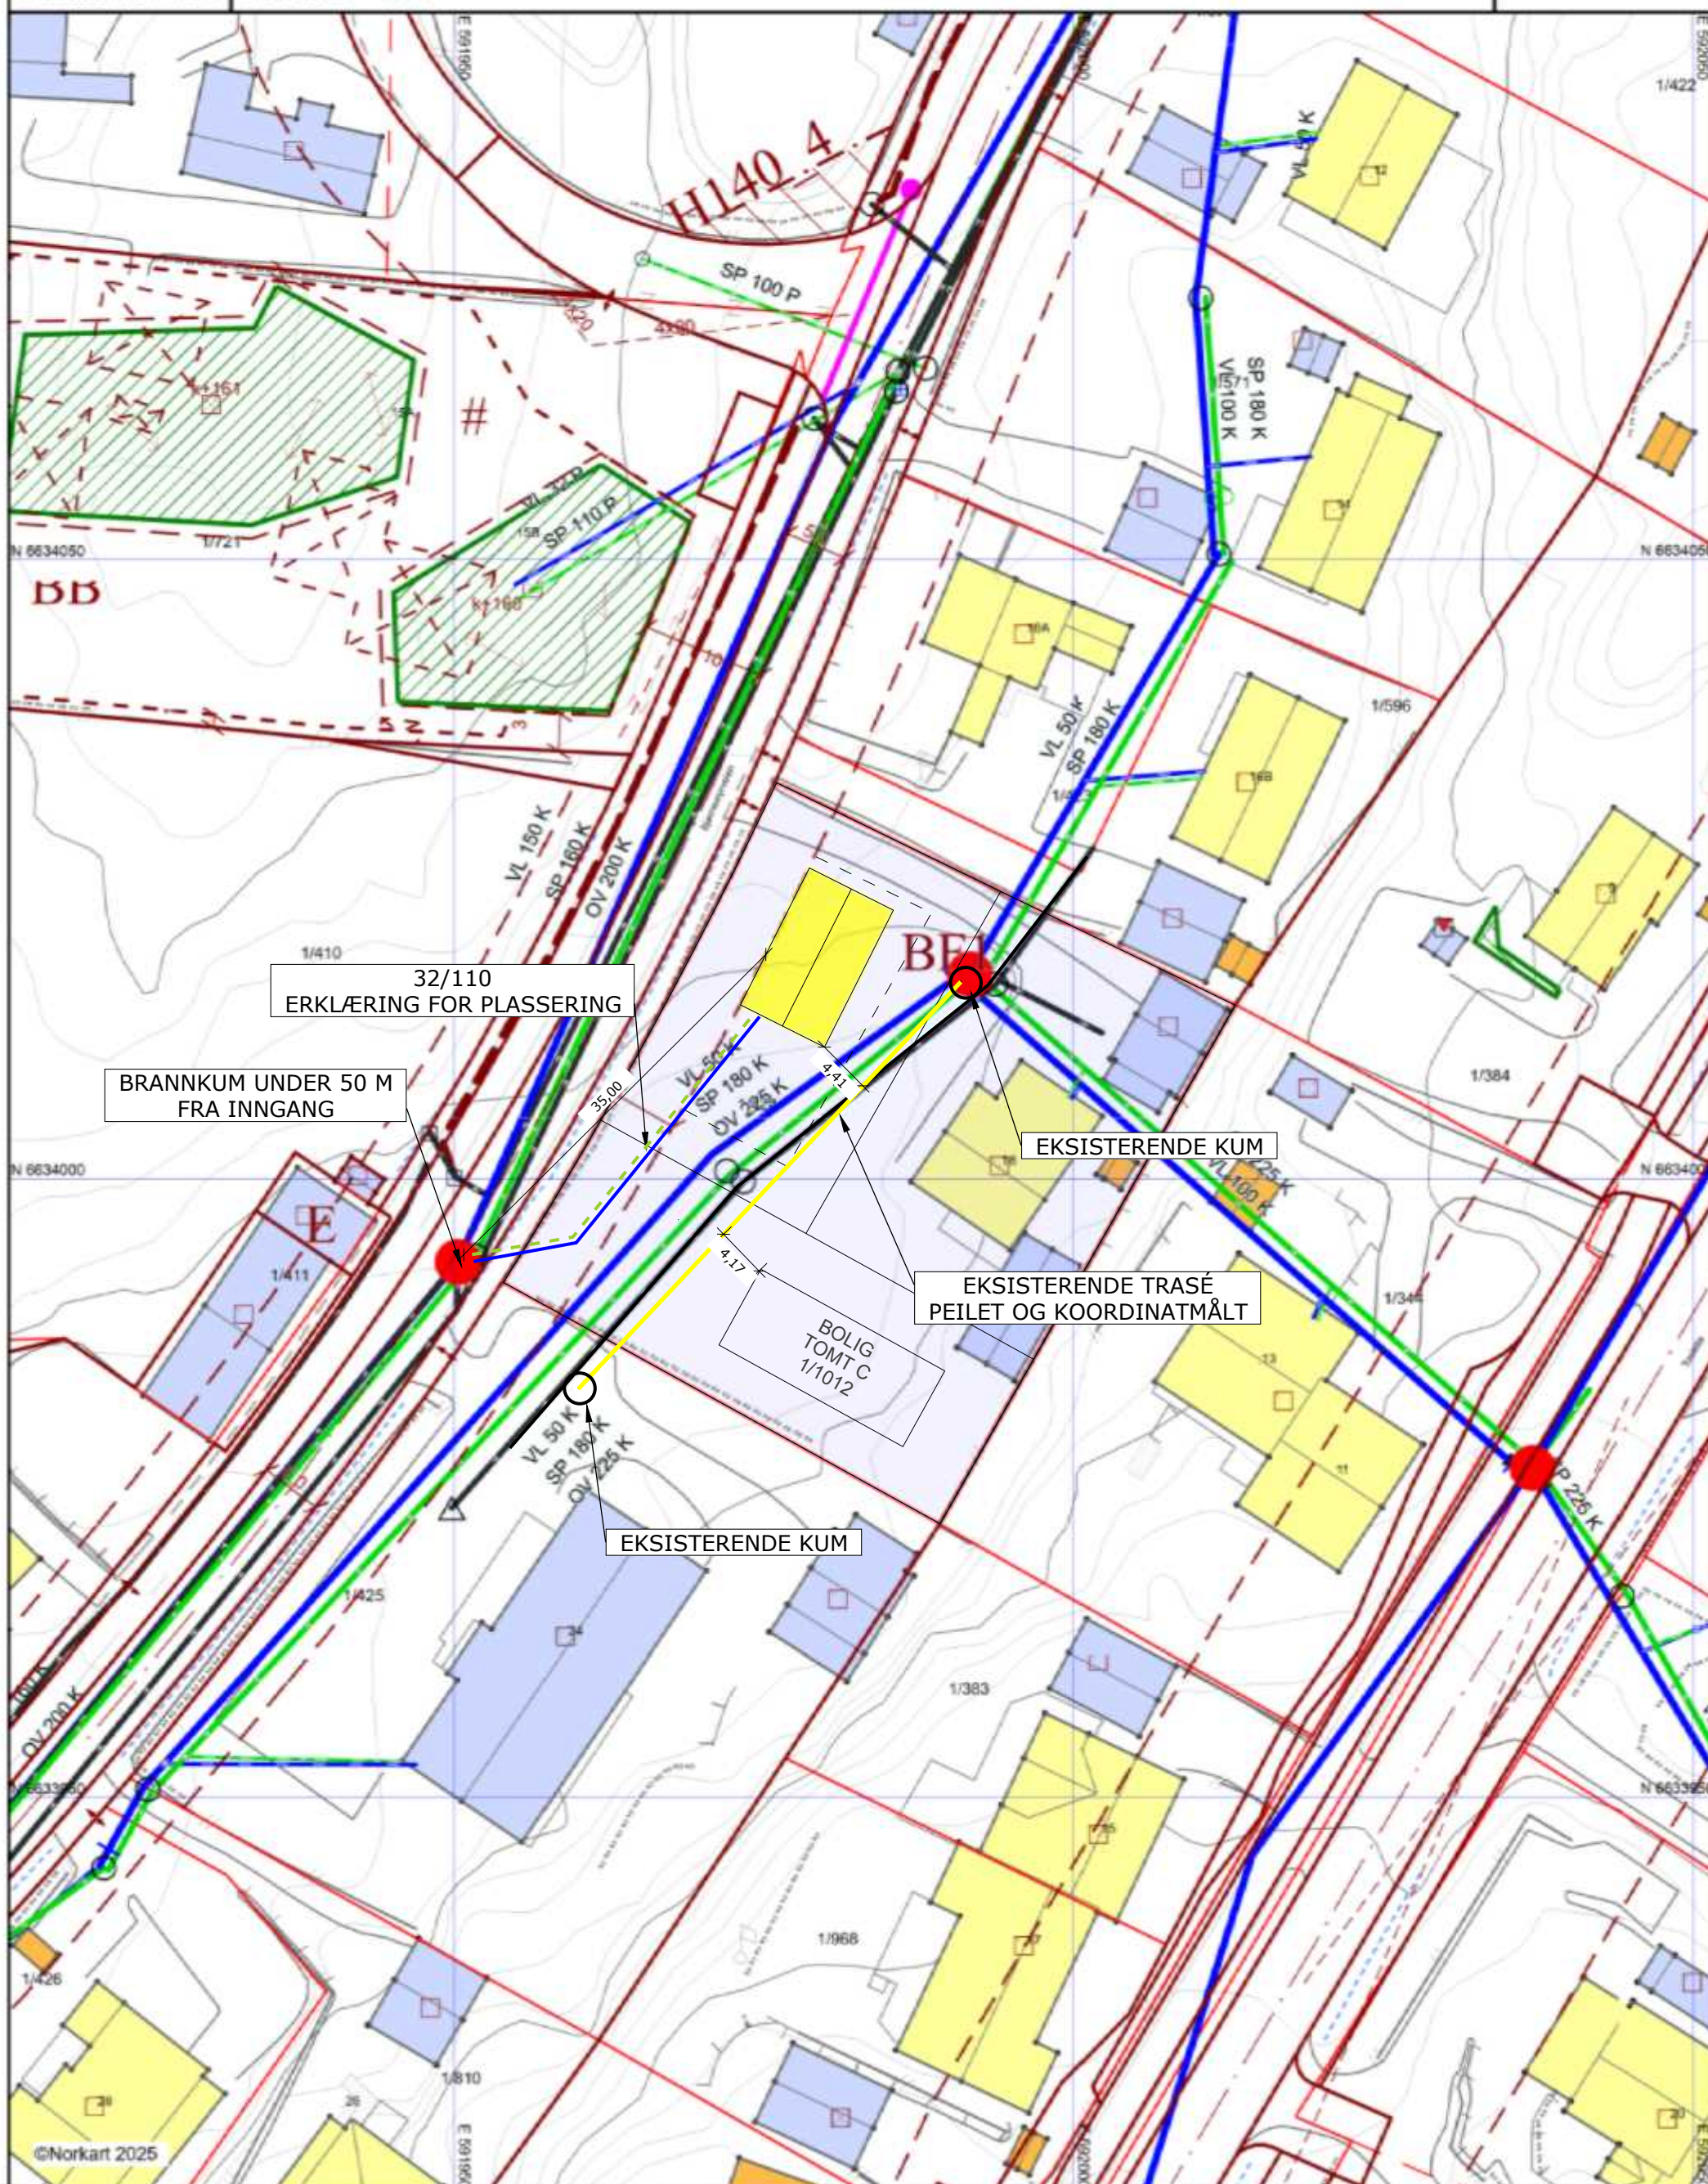

1) Det tas forbehold om feil i kartgrunniaget
2) Ved utskrift fra PDF-fil kan målestokken bli unøyaktig