




Utskrift fra Norkart AS kartklient

Dato: 11.09.2026

Målestokk: 1:500

Koordinatsystem: UTM 32N

Det tas forbehold om riktigheten eller fullstendigheten av opplysningene i de
Det kan ikke rettes krav som følge av at disse opplysningene benyttes som

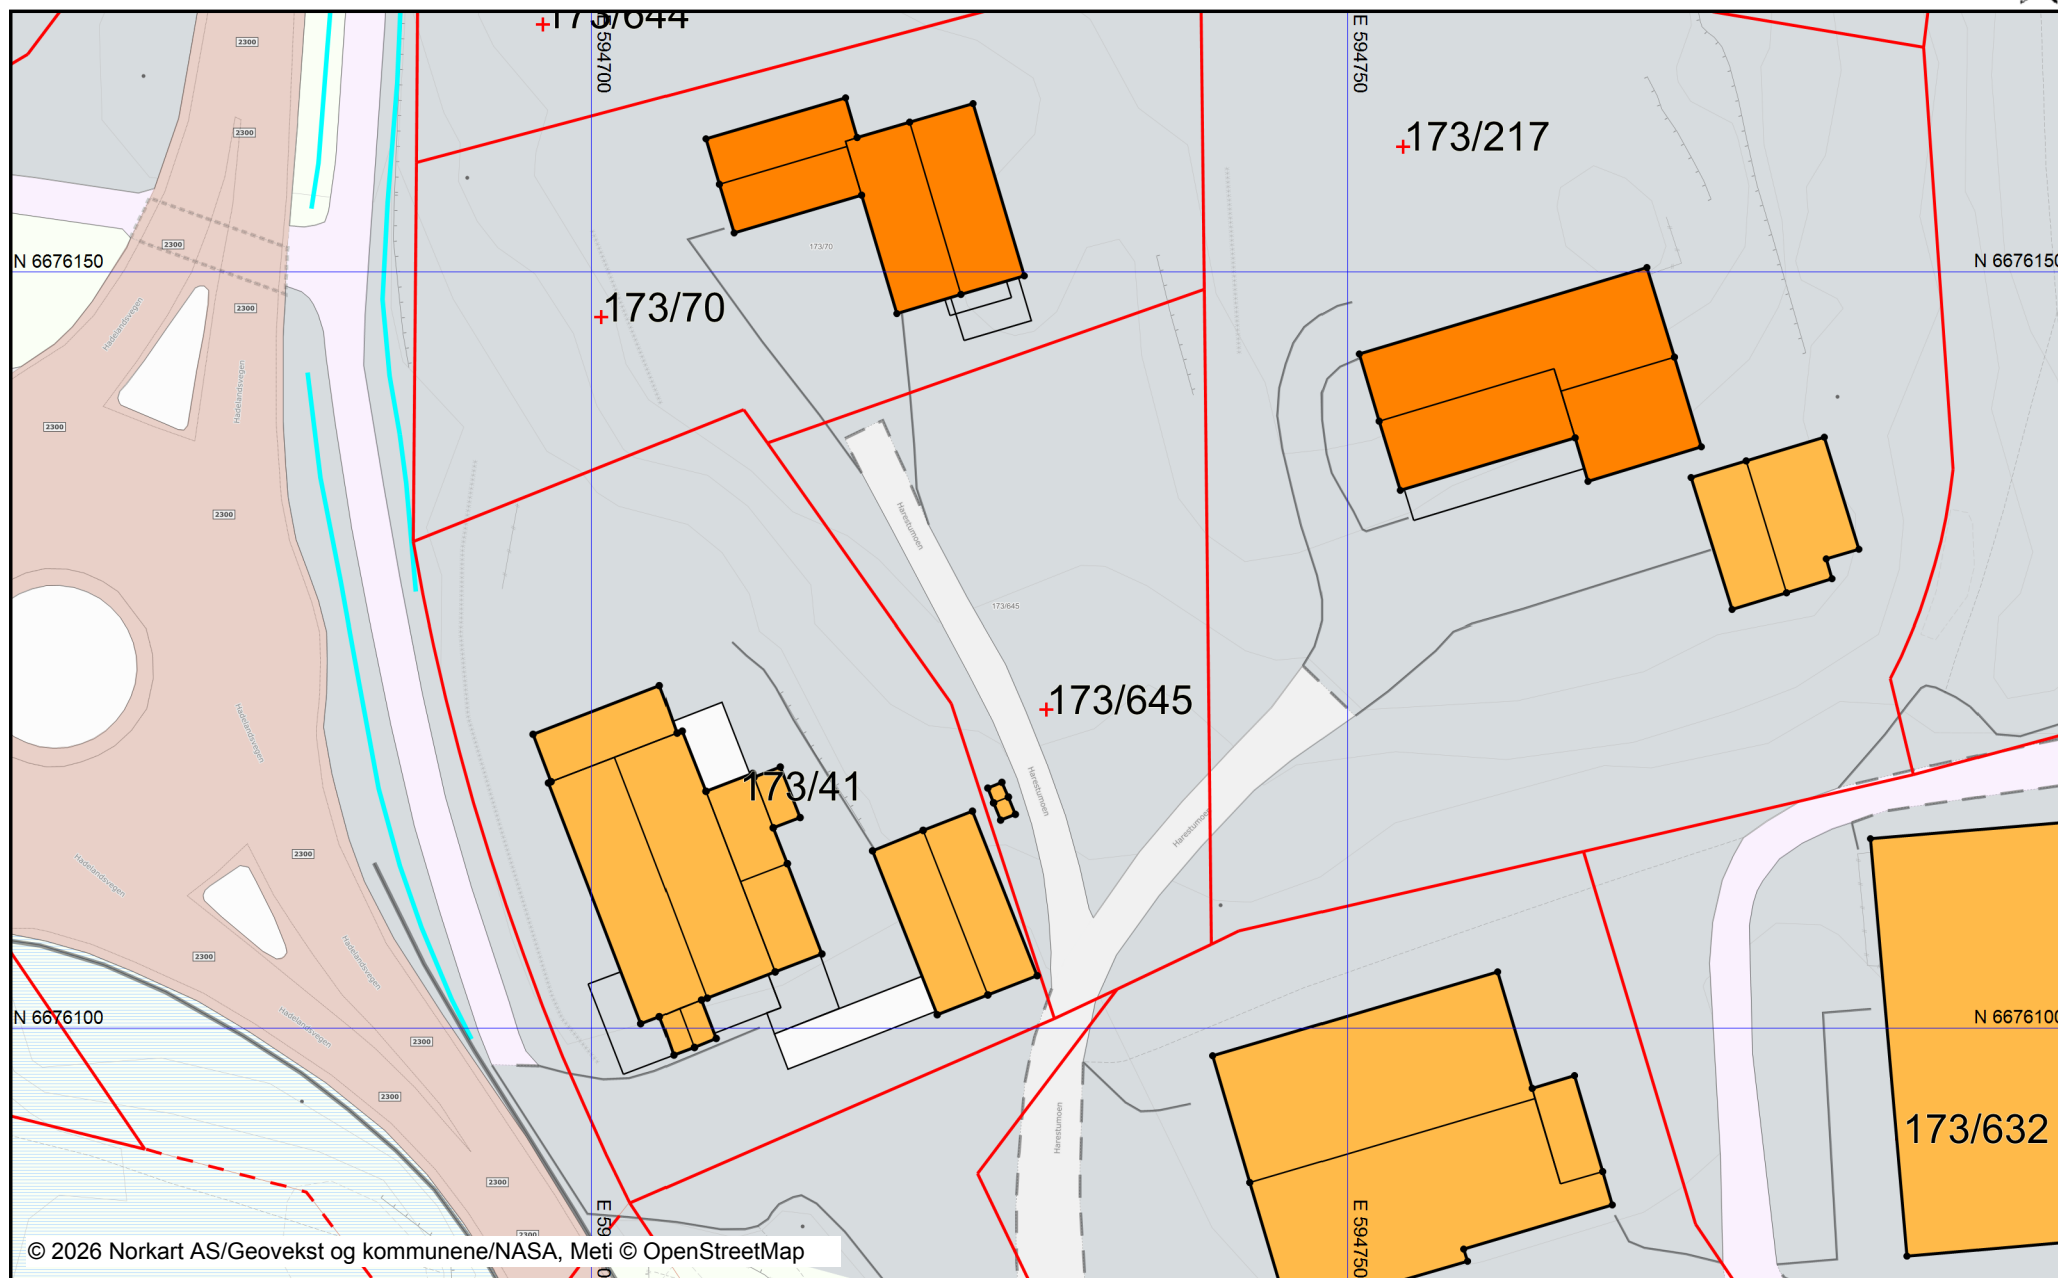

Tegnforklaring

Innsjøer og vassdrag

 Veggroft åpen

VEG

 Annet vegareal

 Avgrensning mot annet vegareal

 Gang/Sykkelveg

 Midtdeler/Trafikkøy

 Vegdekkekan

 Kjørebane

 Autovern

 Gangfeltavgrensing

 Vegskulderkan

 Veg

Eiendomsinformasjon

Ahc  Gårds- og bruksnummer

 Eiendomsgrense usikker

 Eiendomsgrense

 Grunneiendom

Bygninger

 Taksprang Bunn

 Bygning - Boligbygg

 Bygning - Andre bygg

 Annen bygning

 Takriss

 Takoverbygg

 Takoverbygg kan

 Veranda

 Taksprang

 Mønelinje